


PLANTA BAIXA - MARCAÇÃO DO PISO  
ESCALA: 1/100



PLANTA BAIXA - MARCAÇÃO DAS JUNTAS  
ESCALA: 1/100

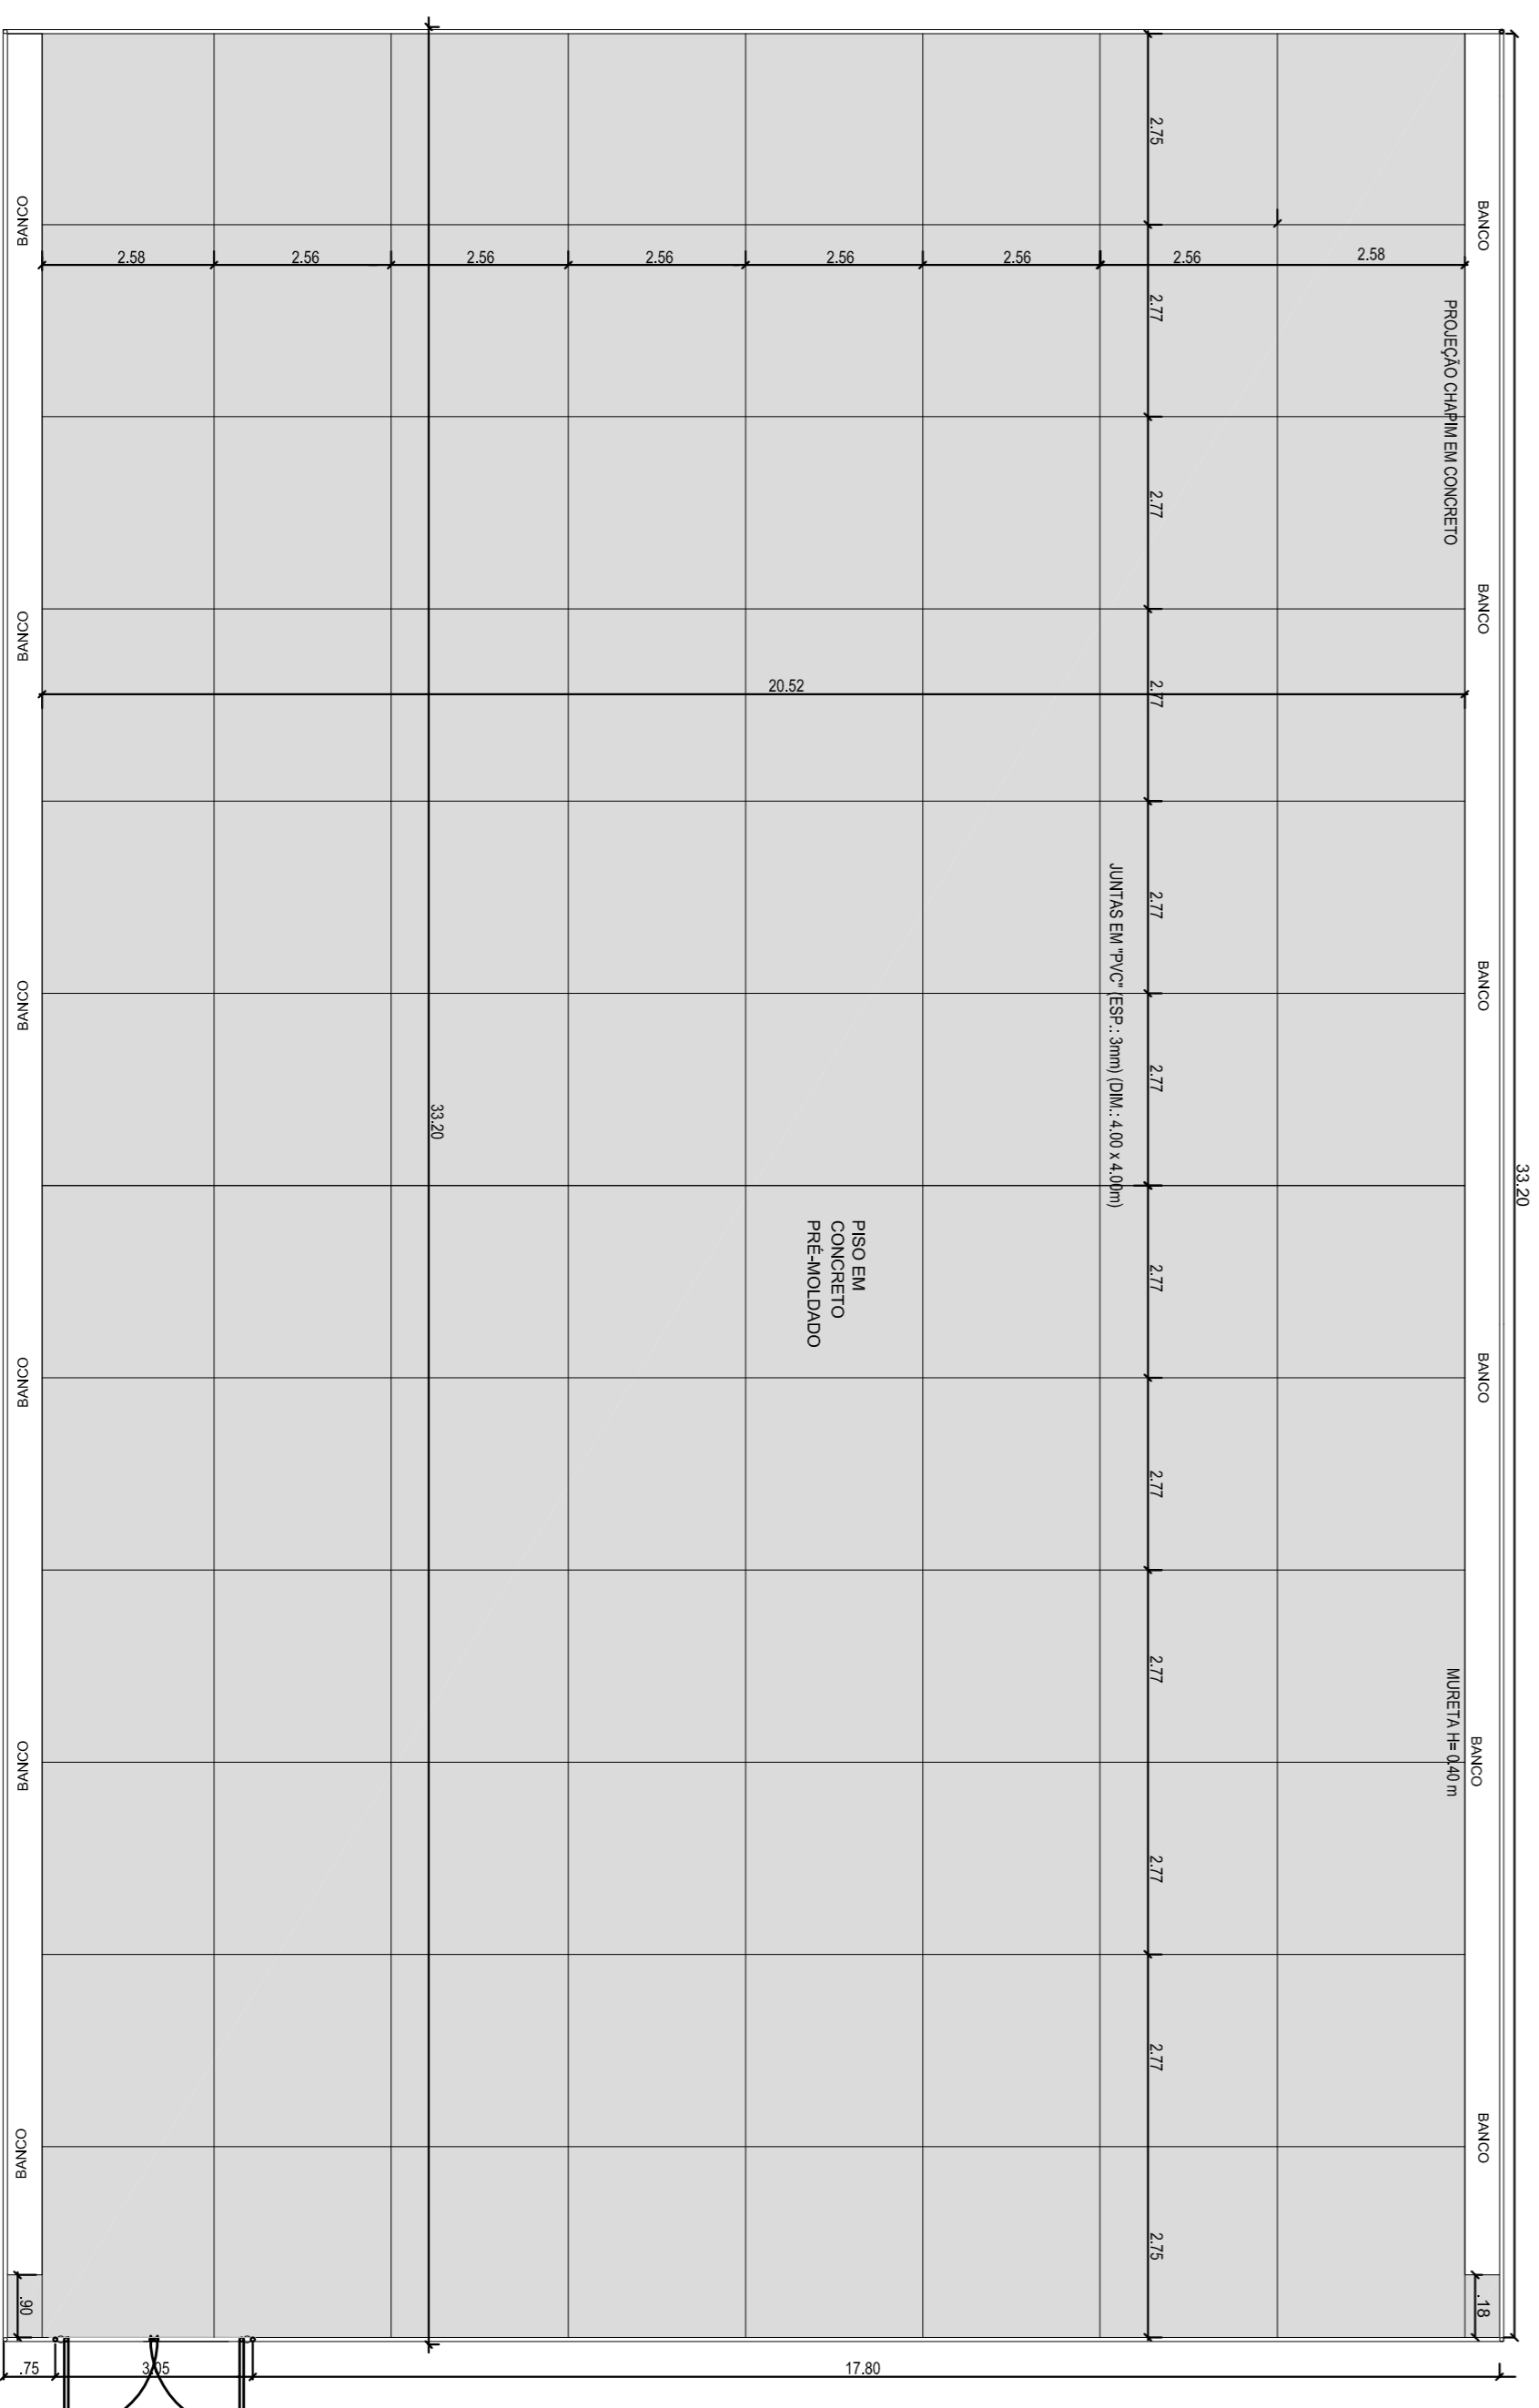

PREFEITURA MUNICIPAL DE RIBEIRÃO

QUADRA POLIESPORTIVA

02/05

PROJETO BÁSICO / IMPLANTÇÃO  
PROJETO PARA ADEQUAÇÃO DO CAMPO DE FUTEBOL E  
CONSTRUÇÃO DE UMA QUADRA POLIESPORTIVA  
DESCOBERTA NO MUNICÍPIO.

PLANTA BAIXA  
MARCAÇÃO DO PISO

ESCALA: 1/100  
DATA: MARÇO/2014

OBS:  
CONFERIR TODAS AS COTAS NO LOCAL.

PROPRIETÁRIO: PREFEITURA MUNICIPAL DE RIBEIRÃO PROJETO:  
CNPJ/INE: 10.122.861/0001-43

RESPONSÁVEL TÉCNICO: MARCELO LUIS RODRIGUES DE ARAUJO  
ENG. CIVIL - CREA: 34.244 D/PE

CONSTRUÇÃO: