




PROJETO DE REFORMA DA PRAÇA SANTA LUZIA
LOCALIZAÇÃO - RUA SANTA LUZIA
CHÃ DE ALEGRIA - PE

ARQUITETURA			PRANCHA: 02 / 02
ESCALA: 1/75	DATA: OUTUBRO/2013	DESENHO: WALKYRIA LORENA	

ÁREAS:
ÁREA DO TERRENO: 666,88m²
ÁREA TOTAL CONSTRUÍDA: 666,88m²
ÁREA INTERNA: 487,69m²
ÁREA CALÇADA: 179,19m²

PROPRIETÁRIO: PREFEITURA MUNICIPAL DE CHÃ DE ALEGRIA
RESPONSÁVEL TÉCNICO: CYNTHIA MARIA GONÇALVES LORENA - CAU: 444132-6
EXECUÇÃO:

LEGENDA
CONSTRUIR
DEMOLIR

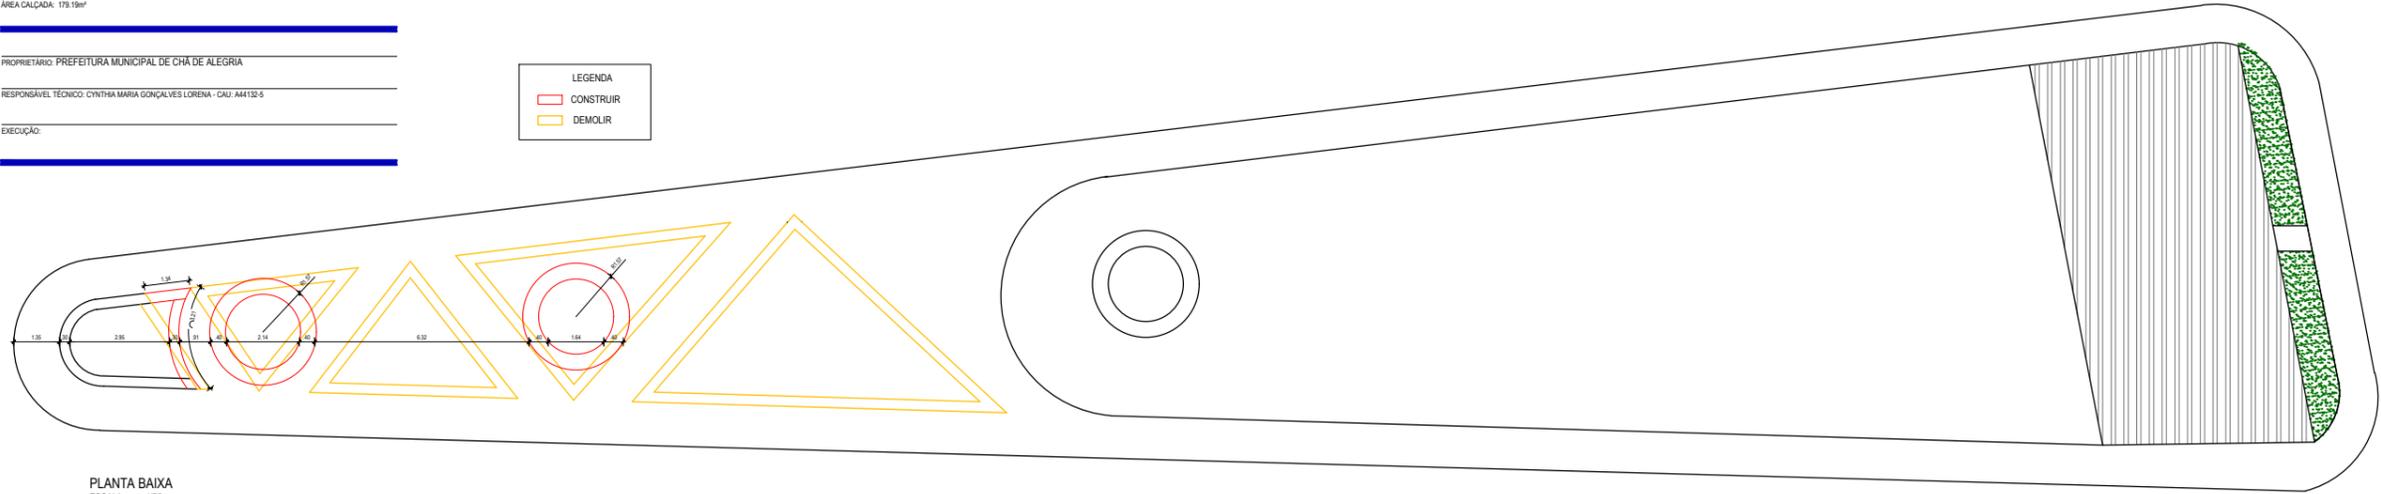

PLANTA BAIXA
ESCALA: 1/75