



RUA CORONEL JOAQUIM BEZERRA

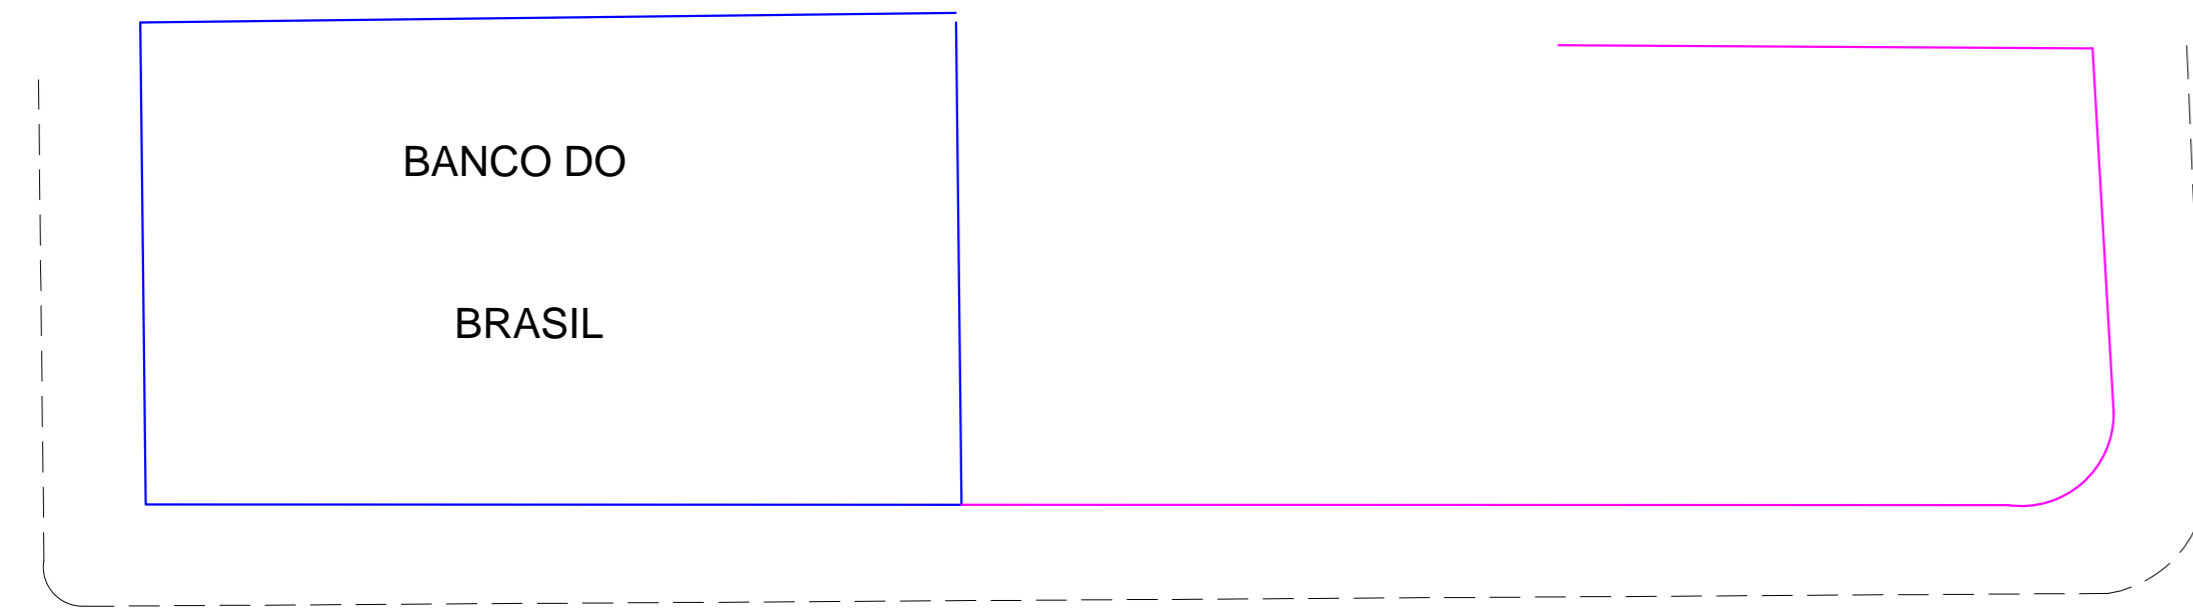



RUA AGAMENOMAGALHÃES

TRAV. ANTONIO FAUSTINO

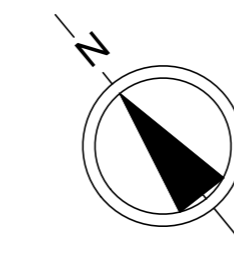

RUA CÔNEGO ANTÔNIO FAUSTINO

RUA MARIA JULIA DA MOTA

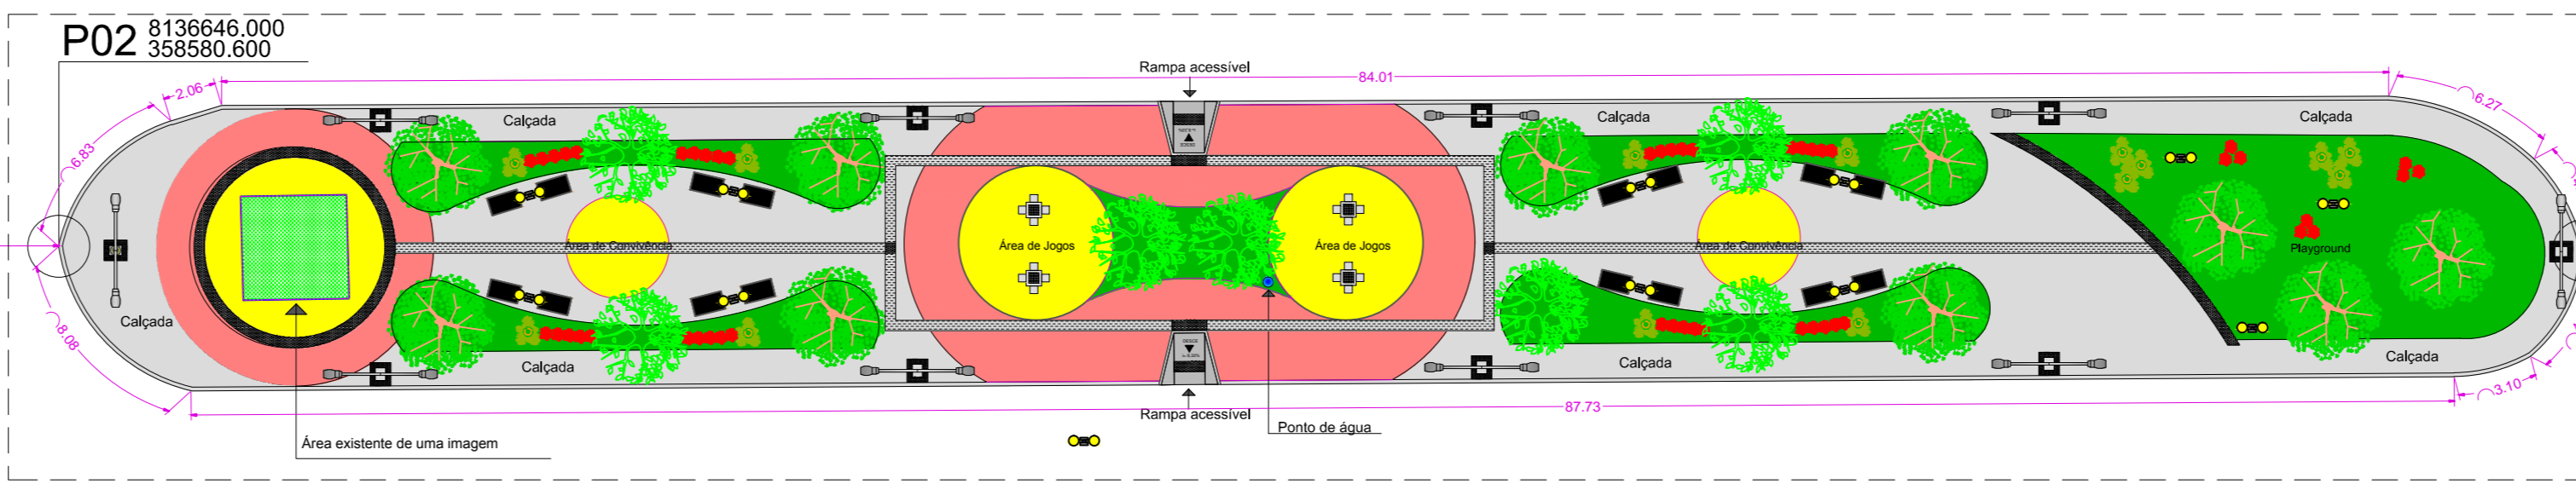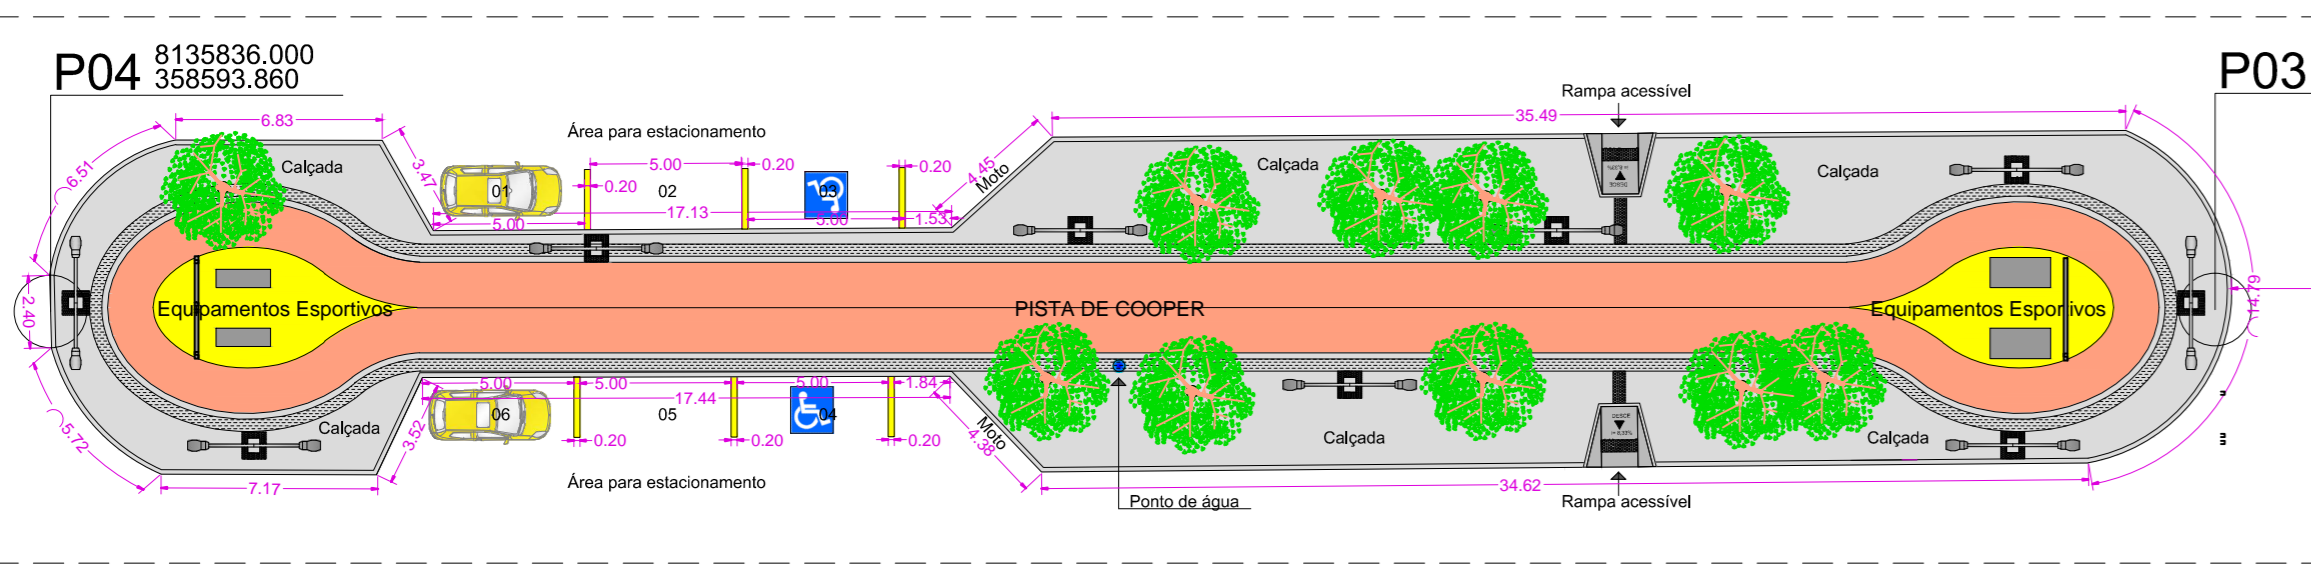

RUA CÔNEGO ANTÔNIO FAUSTINO

PLANTA BAIXA
ESCALA: 1/250

QUADRO DE COORDENADAS

ROTEIRO PERIMÉTRICO DA ÁREA		
De	Coord. N(Y)	Coord. E(X)
P01	8137153.000	358584.250
P02	8136646.000	358580.600
P03	8136549.000	358588.710
P04	8135836.000	358593.860

Área: 1.030,00 m²

QUADRO DE VEGETAÇÃO

VEGETAÇÃO	ESP.	NOME POPULAR	NOME CIENTÍFICO	LEGENDA	QUANT.
	1	GRAMMA EMBENALDA	---	GM	214 m ²
	2	SOMBREIRO	Clusia hirsutiflora	SM	07
	3	PATA DE VACA	Bauhinia forficata	PDV	16
	4	BEIJO-TURCO	Impatiens sulcatiflora	BT	49
	5	ÁRVORES EXISTENTES	---	---	22

QUADRO DE PAGINAÇÃO

MATERIAS	ESP.	NOME POPULAR	LEGENDA	QUANT.
	1	GRAMMA EMBENALDA	GM	214 m ²
	2	PISO INTER. ROSA	PR	150,20 m ²
	3	PISO INTER. AMARELO	PA	121,87 m ²
	4	PISO CONC. CINZA	PC	444,87 m ²
	5	CIMENTO PORTAÇO	CA	210 m ³
	6	PISO TATEL DIRECIONAL	PTD	95 m ²
	7	PISO TATEL ALISTA	PTA	75 m ²

QUADRO DE ESPECIFICAÇÃO - MOBILIÁRIO URBANO

ITEM	DESENHO	ESPECIFICAÇÃO	QUANT.
		Mesa pre-moldada, 40x40cm com tabuleiro pintado, fixado com parafusos em base de apoio "V" tipo.	04
		Rampa de acessibilidade em concreto.	04
		Banco não de madeira: madeira plástica.	16
		02 haste botoneira suportada por colunas de ferro galvanizado, dispõem-se através de braços. A haste alta a 2,20m e haste baixa a 2,00m. Comprimento: 2,20m. Largura: 0,15m. - Altura: 2,60m. Material: Ferro-Galvanizado.	02
		Prancha para absterse.	04
		Poste de iluminação (poste de luz) modelo: conical, comprimento: 1,7m, carga nominal: cada 100kg. Material: aço: tubo, pintura: epóxi - amarelo. Instalação e colocação.	19
		POSTE DE LARIM COM GLASS EM POLIETILENO BRANCO	11



PREFEITURA MUNICIPAL DE RIACHO DAS ALMAS - PE
SECRETARIA DE INFRAESTRUTURA

PROJETO: REVITALIZAÇÃO DA PRAÇA DA MATRIZ		ESCALA: 1/100
PLANTA BAIXA	DATA: ABRIL/2017	FOLHA: 03/10
ÁREA: 1.030,00 m ²	PERÍMETRO: 365,15 m	APROVAÇÃO:
ARQUITETO: Eduarda Cavalcanti - CAU 180049-4		