


Detalhe 1  
ESCALA: 1/100

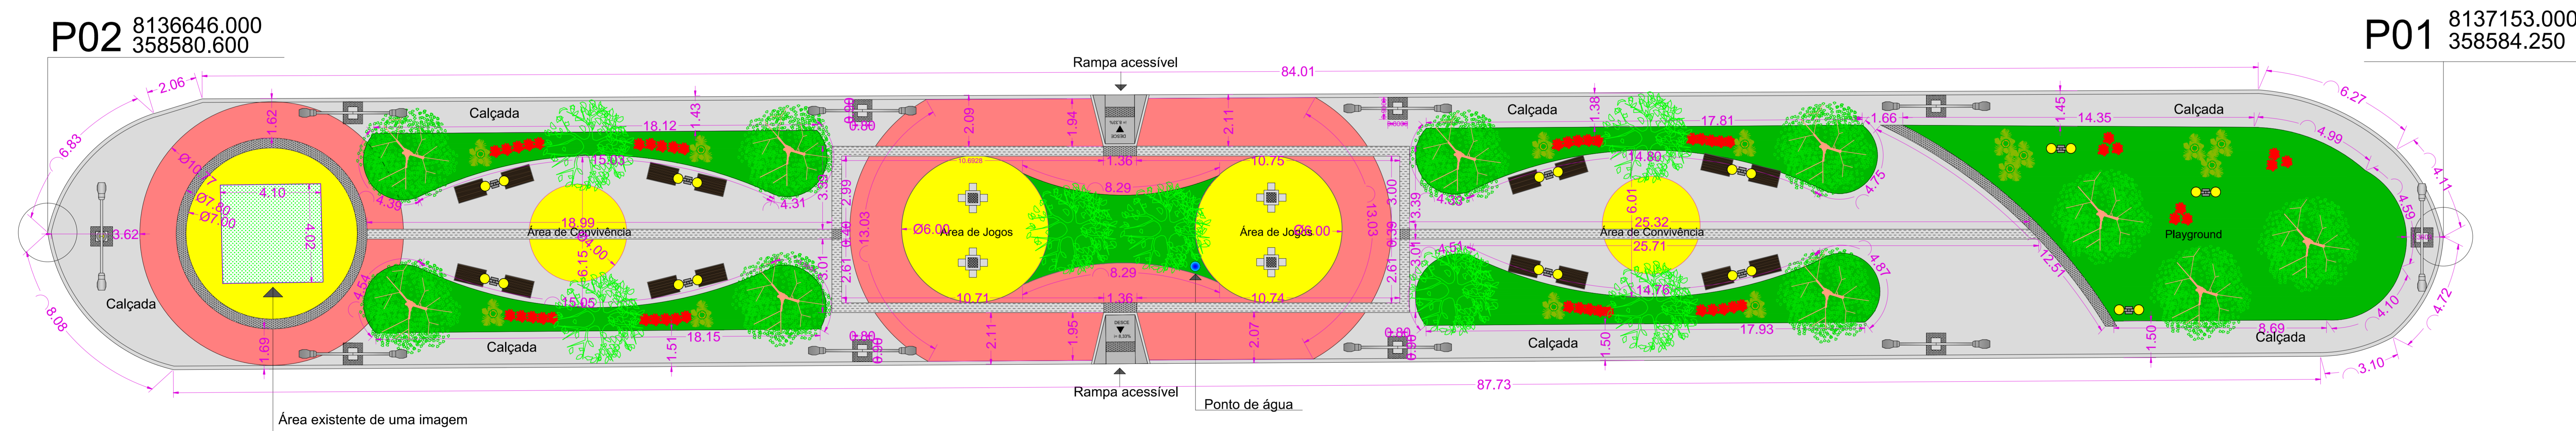

Detalhe 2  
ESCALA: 1/100

QUADRO DE COORDENADAS

ROTEIRO PERIMÉTRICO DA ÁREA		
De	Coord. N(Y)	Coord. E(X)
P01	8137153.000	358584.250
P02	8136646.000	358580.600
P03	8136549.000	358588.710
P04	8135836.000	358593.860
Área: 1.030,00 m <sup>2</sup>		

QUADRO DE VEGETAÇÃO

VEGETAÇÃO	ESP.	NOME POPULAR	NOME CIENTÍFICO	LEGENDA	QUANT.
	1	GRAMA EMERALDA	---	GM	214 m <sup>2</sup>
	2	SOMBREIRO	Clusia hachistana	SCM	07
	3	PATA DE VACA	Bauhinia forficata	POV	16
	4	BELO-TURCO	Impatiens walleriana	BT	49
	5	ÁRVORE EXISTENTE	---	---	22

QUADRO DE PAGINAÇÃO

MATERIAS	ESP.	NOME POPULAR	LEGENDA	QUANT.
	1	GRAMA EMERALDA	GM	214 m <sup>2</sup>
	2	PISO INTER. ROSA	PRR	150,20 m <sup>2</sup>
	3	PISO INTER. AMARELO	PIA	121,67 m <sup>2</sup>
	4	PISO CONC. CINZA	PCC	444,07 m <sup>2</sup>
	5	CIMENTO PINTADO LARANJA	CPL	210 m <sup>2</sup>
	6	PISO TATIL DIRECIONAL EM CONCRETO	PTD	95 m <sup>2</sup>
	7	PISO TATIL ALERTA EM CONCRETO	PTA	75 m <sup>2</sup>

ESPECIFICAÇÃO MOBILIÁRIO URBANO

ITEM	DESENHO	ESPECIFICAÇÃO	QUANT.
		Mesa pré-moldada, 60x60cm com tabuleiro pintado. Estrada com parafuso - com base de tubo vppc.	04
		Rampa de acessibilidade em concreto.	04
		Banco todo de madeira paulista prefabricada.	16
		02 barras horizontais suportadas por colunas de ferro galvanizado, dispostas em altura diferente. A mesa alta a 2,00m e a mesa baixa a 2,00m. Comprimento: 3,39 m - Largura: 0,13 m - Altura: 2,00 m. Material: Ferro Galvanizado. Prancha para abdominal.	02
		Prancha para abdominal.	04
		Poste aço galvanizado (poste de 3x3 seção circular, comprimento = 7m, carga nominal, todo 100kg, incluindo escadação, exclusivo transporte - fornecimento e colocação)	19
		POSTE DE FARDIM COM GLOBO EM POLIETILENO BRANCO	11



PREFEITURA MUNICIPAL DE RIACHO DAS ALMAS - PE  
SECRETARIA DE INFRAESTRUTURA

PROJETO:

REVITALIZAÇÃO DA PRAÇA DA MATRIZ

PLANTA BAIXA SECCIONADA / DETALHE 1 E 2

ESCALA: 1/100

DATA: ABRIL/2017 FOLHA: 04/10

LOCAL: BAIRRO CENTRO, RIACHO-PE

ÁREA: 1.030,00 m<sup>2</sup> PERÍMETRO: 365,15 m

APROVAÇÃO:



ARQUITETO:  
Eduarda Cavalcanti - CAU 180049-4