




Planta Baixa  
Escala 1:100

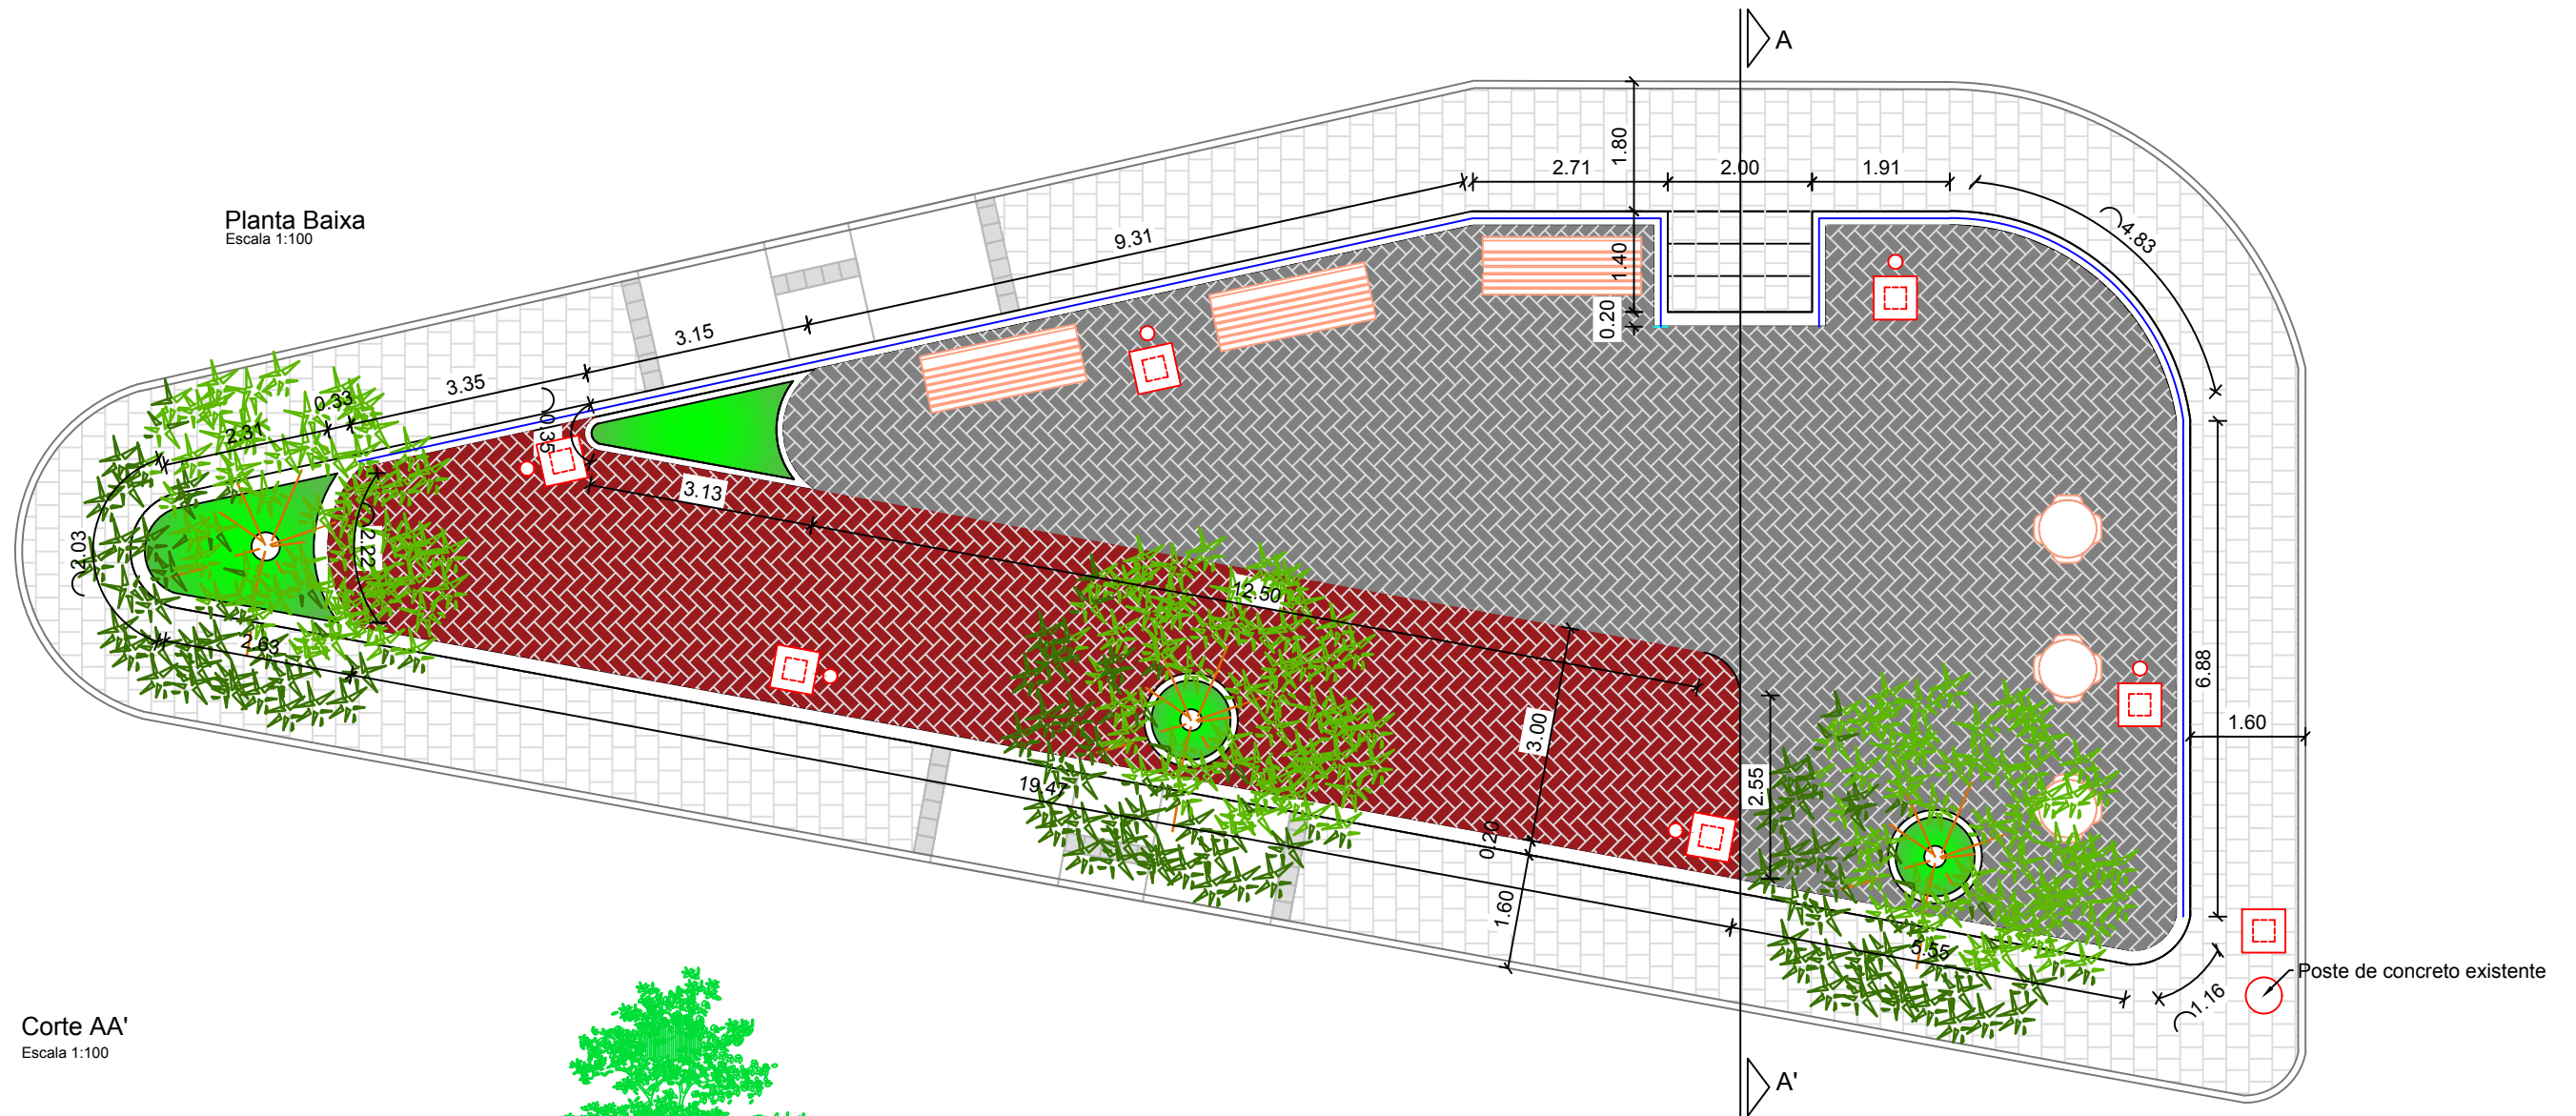





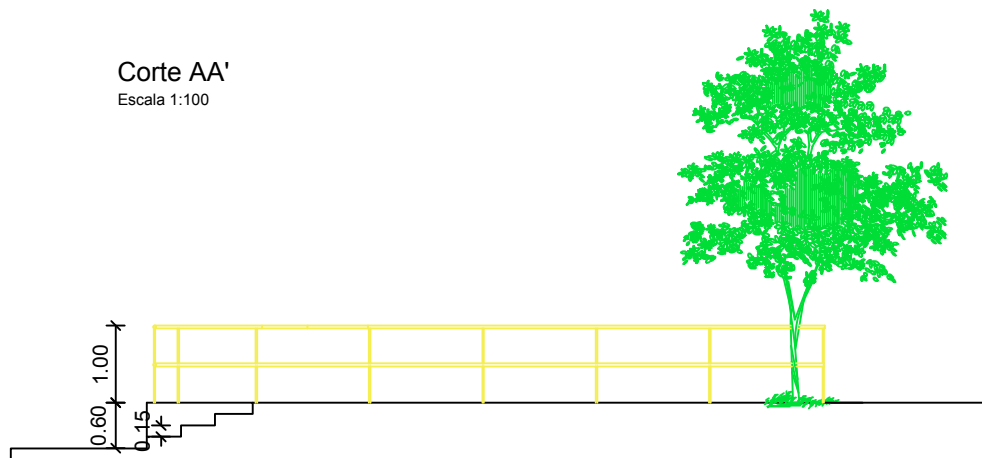

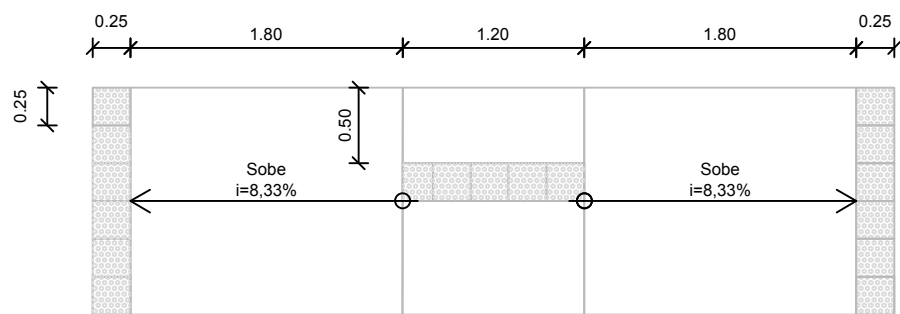
Corte AA'  
Escala 1:100



Rampa de acessibilidade  
Escala 1:50



LEGENDA

-  Poste metálico 5,00 metros
-  Caixa de passagem 0,30 x 0,30 x 0,40 m
-  Banco de madeira com estrutura de ferro
-  Piso intertravado, com bloco retangular colorido de 20 x 10 cm, espessura 6 cm.
-  Piso intertravado, com bloco retangular cor natural de 20 x 10 cm, espessura 6 cm.
-  Mesa de concreto polido com bancos de concreto
-  Corrimão Ø 1.4"



Prefeitura Municipal de Riacho das Almas

Revitalização da praça da COHAB

Planta Baixa

Data:	Junho/2017	Escala:	Indicada	Prancha:	01/01
-------	------------	---------	----------	----------	-------