

LEGENDA:

LUMINÁRIAS

QUADRO DE MEDIÇÃO

QUADRO DE DISTRIBUIÇÃO


ELETRODUTO DE 2"

CAIXA DE PASSAGEM


POSTE DE 14M - COM BARRA E 2 REFLETOR DE 1.000W

INTERRUPTOR

TOMADA

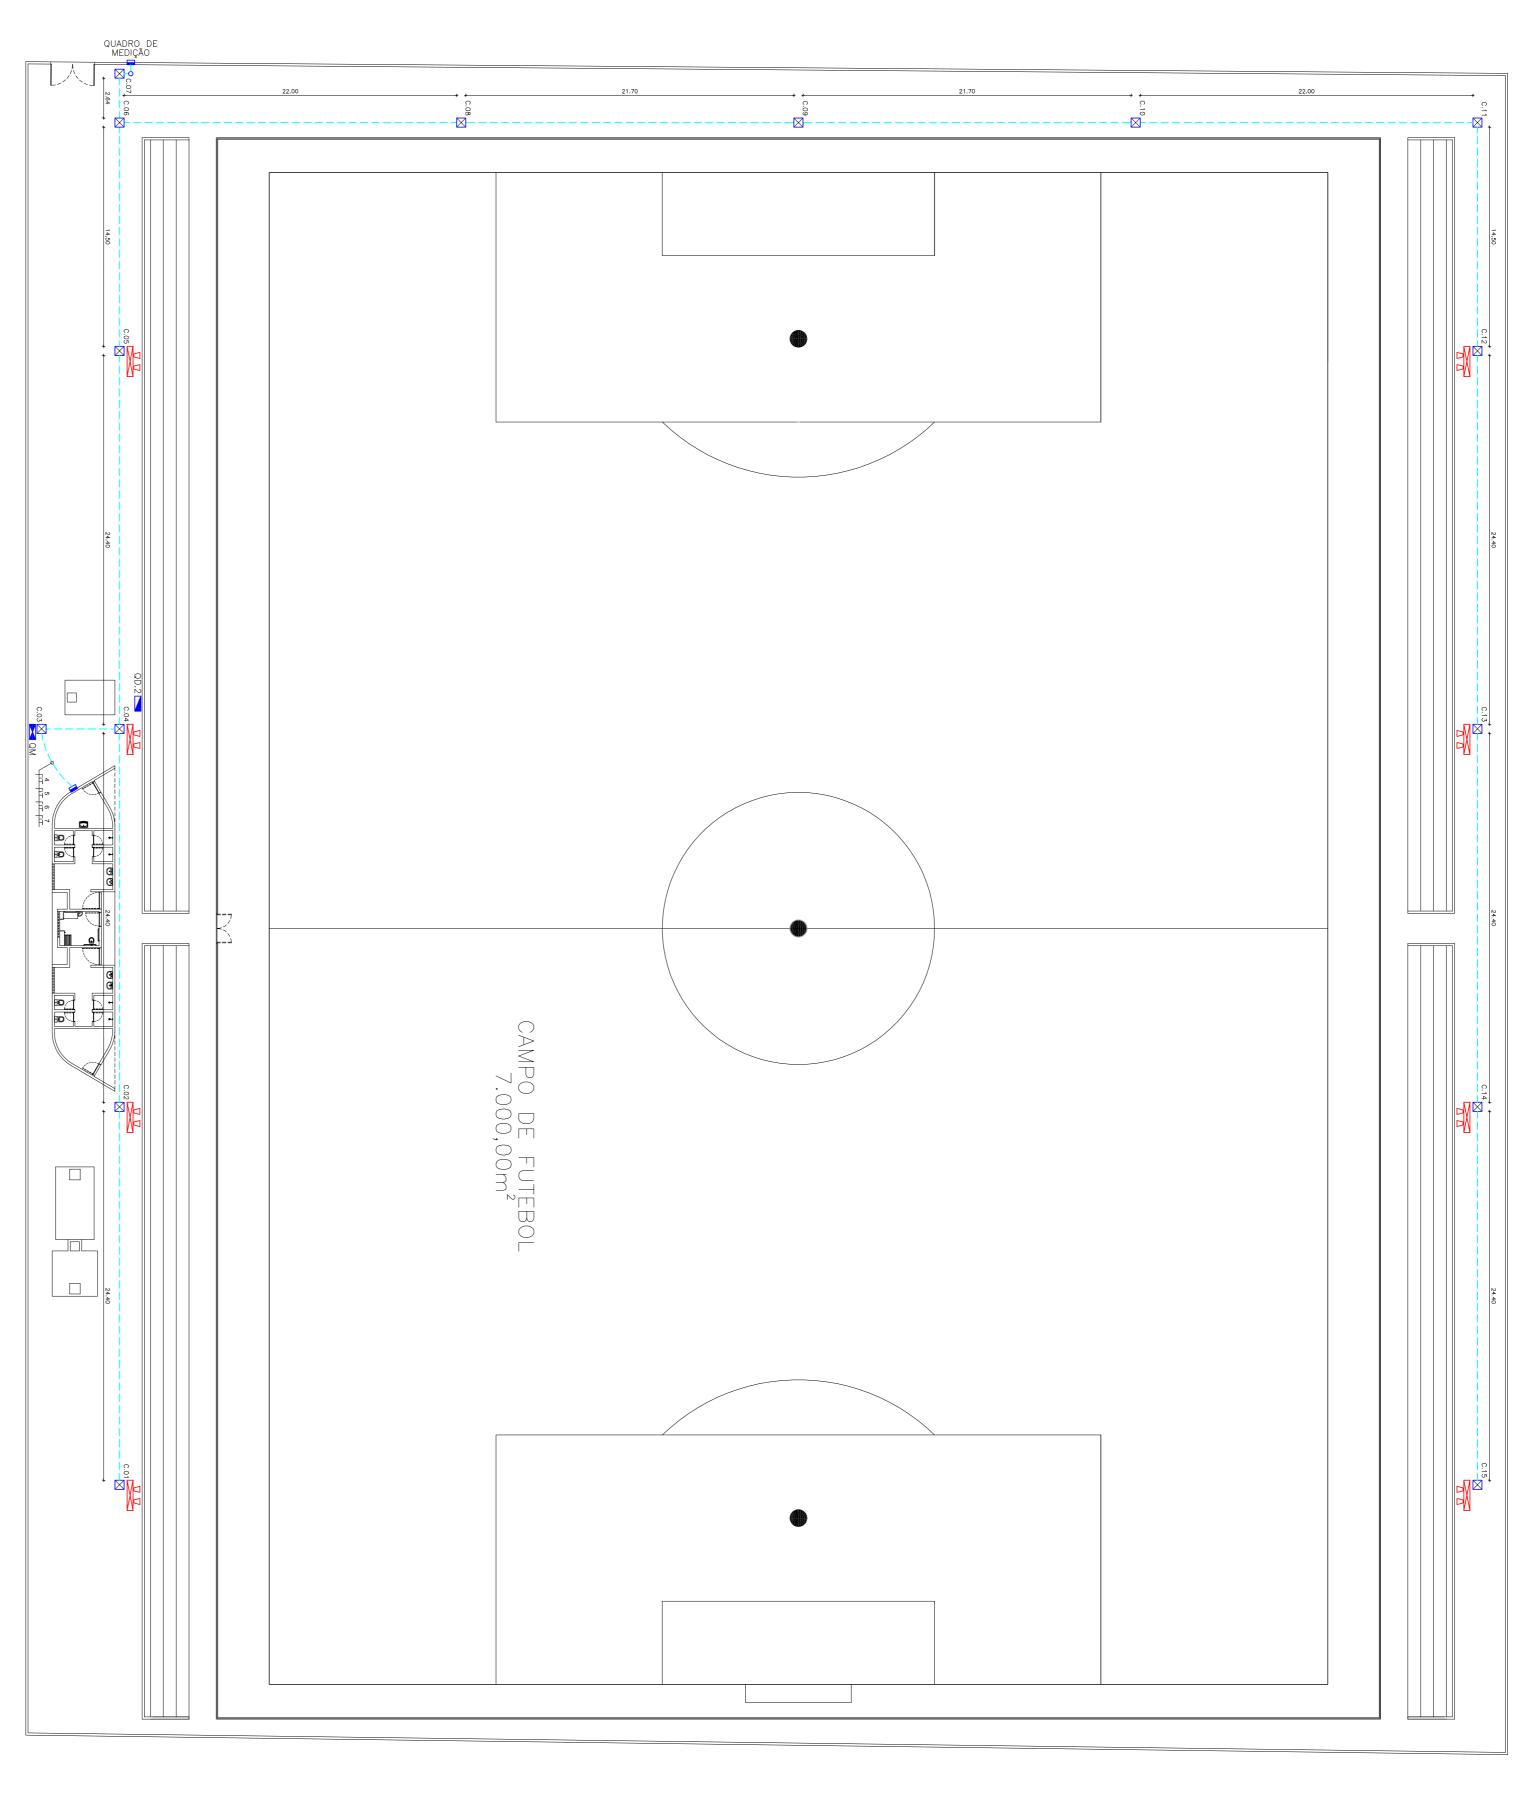

PLANTA BAIXA - INSTALAÇÕES ELÉTRICAS ESCALA: 1/250

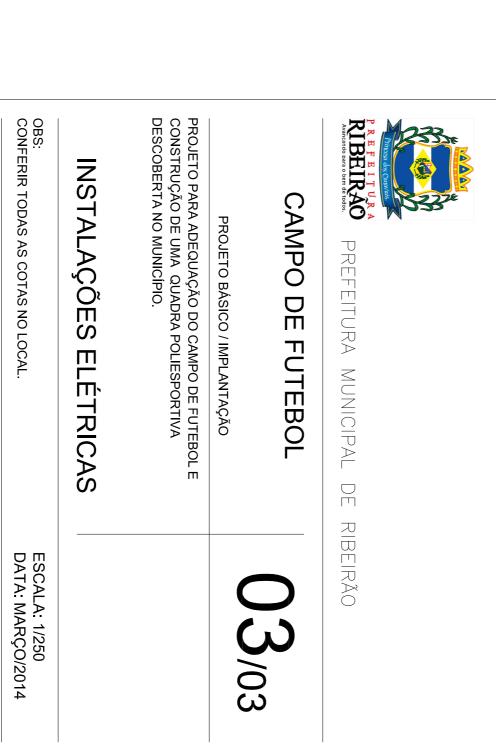

REPONSÁVEL TÉCNICO: MARCELO LUIS RODRIGUES DE ARAÚJO ENG. CIVIL - CREA: 34.244 D/PE PROPRIETÁRIO: PREFEITURA MUNICIPAL DE RIBEIRÃO PROJETO: CNPJ/MF: 10.122.661/0001-43