



**CORTE - A . A'**

ESCALA: 1/100

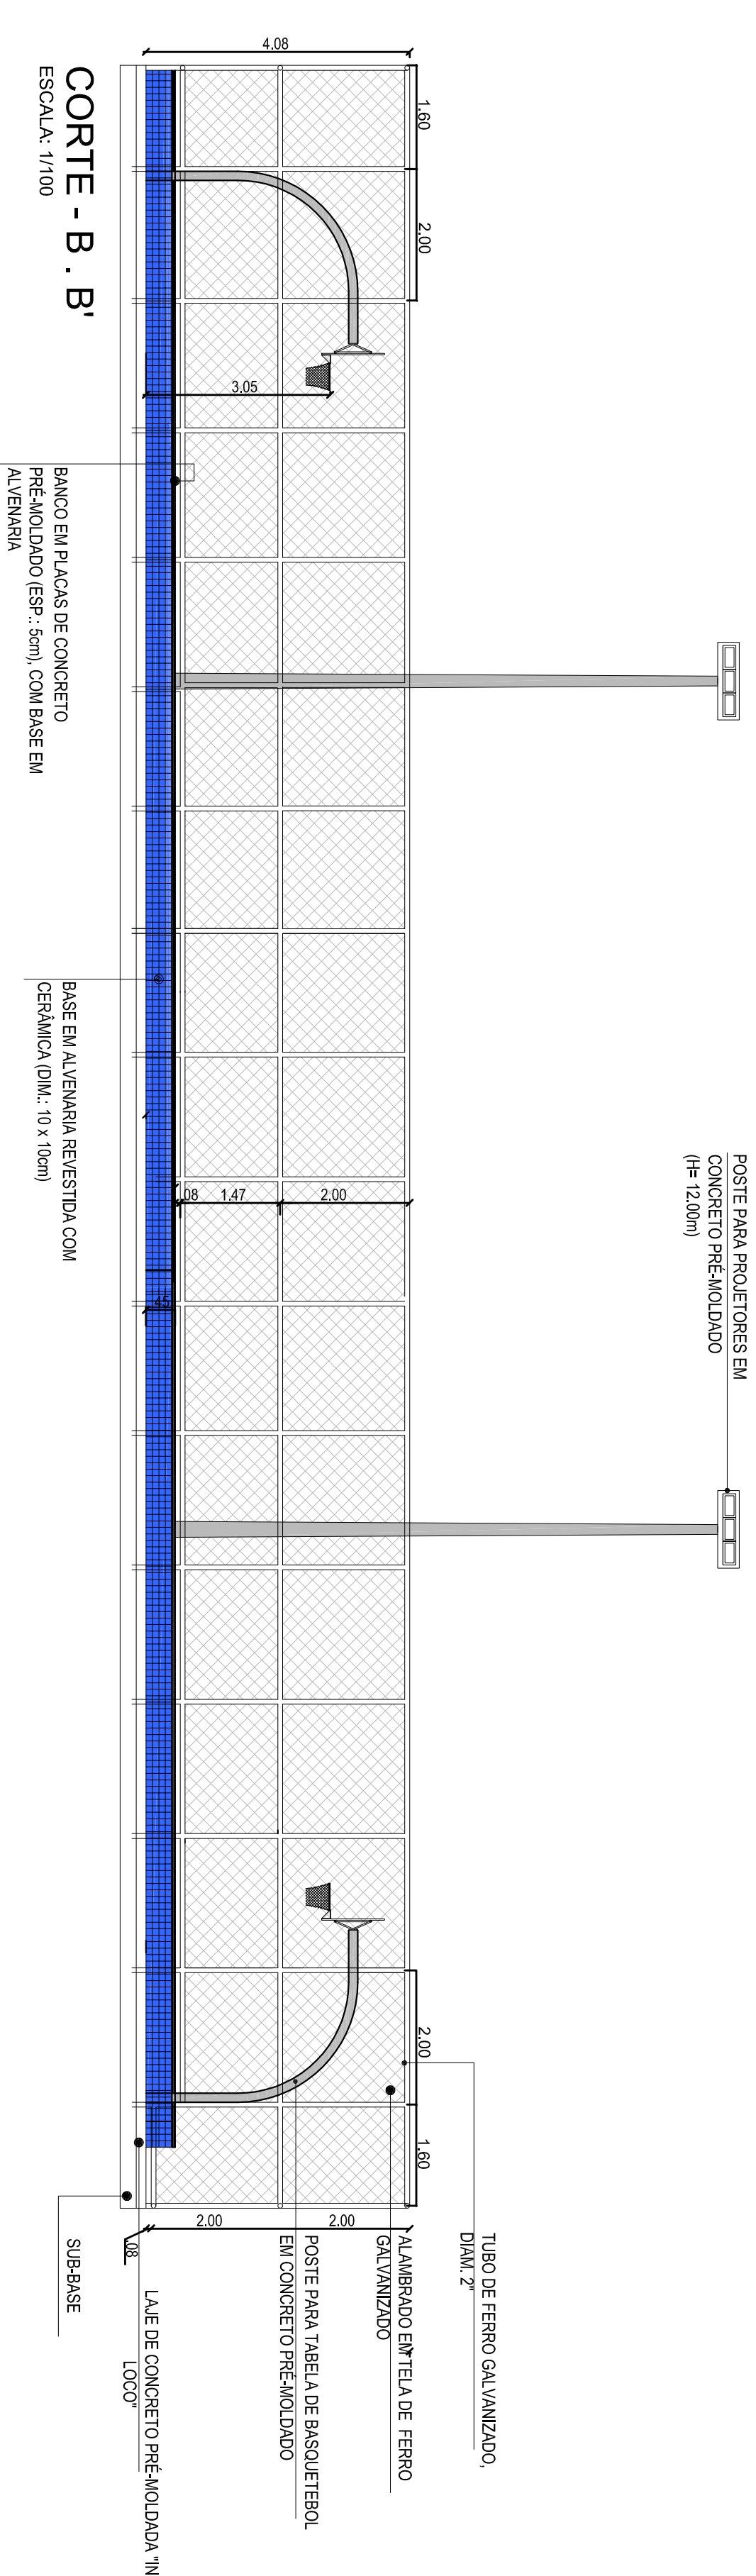


**CORTE - B . B'**

ESCALA: 1/100

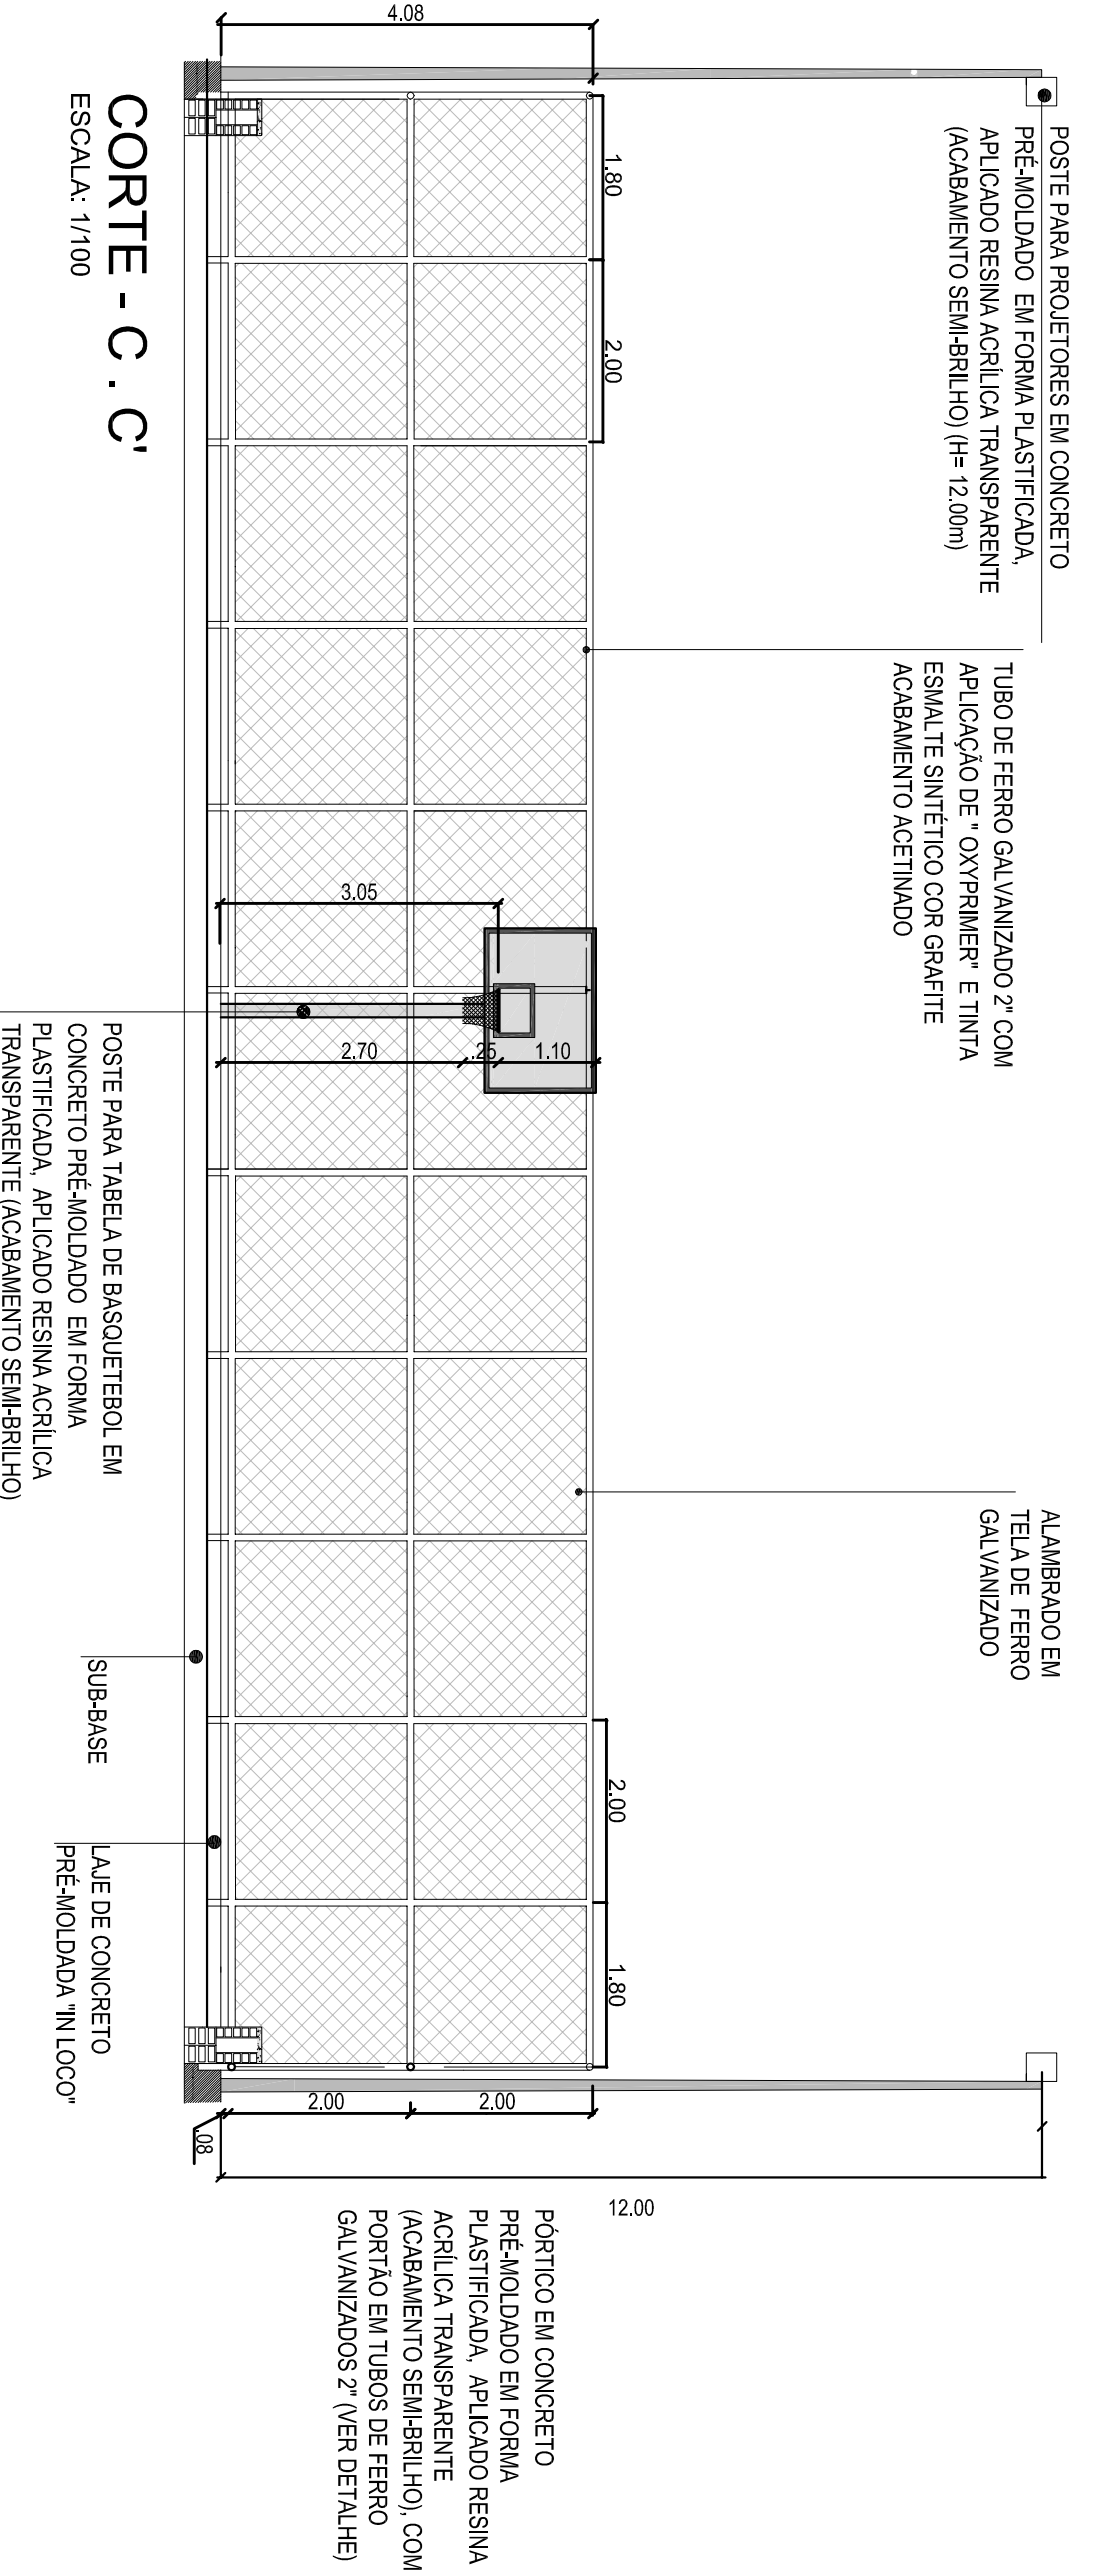

**CORTE - C . C'**

ESCALA: 1/100

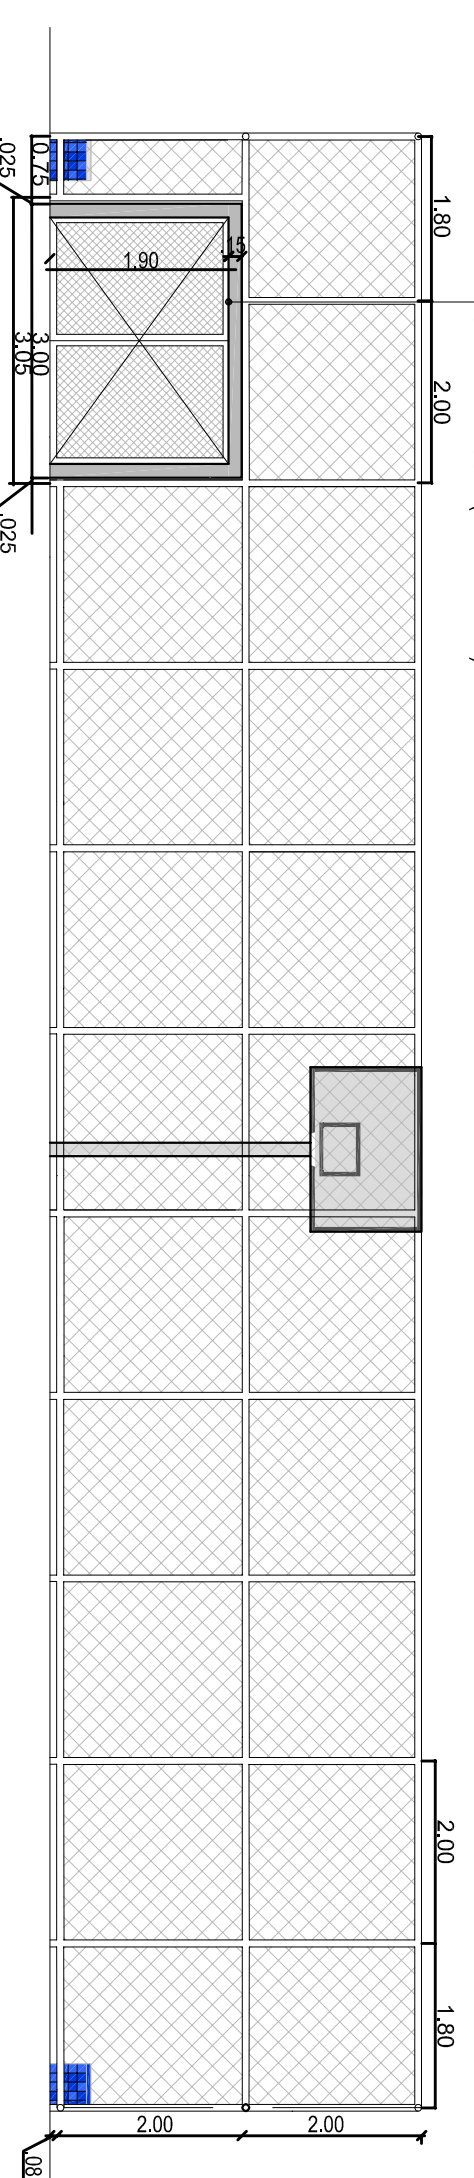

**CORTE - D . D'**

ESCALA: 1/100



PREFEITURA MUNICIPAL DE RIBEIRÃO

**QUADRA POLIESPORTIVA**

**03/05**

PROJETO BÁSICO / IMPLANTAÇÃO  
 PROJETO PARA ADEQUAÇÃO DO CAMPO DE FUTEBOL E  
 CONSTRUÇÃO DE UMA QUADRA POLIESPORTIVA  
 DESCOBERTA NO MUNICÍPIO.

**CORTES E FACHADAS**

OBS: CONFERIR TODAS AS COTAS NO LOCAL. ESCALA: 1/100  
 DATA: MARÇO/2014

PROPRIETÁRIO: PREFEITURA MUNICIPAL DE RIBEIRÃO PROJETO:  
 CNPJ/INF: 10.122.861/0001-43

RESPONSÁVEL TÉCNICO: MARCELO LUIS RODRIGUES DE ARAUJO  
 ENG. CIVIL - CREA: 34.244 D/PE

CONSTRUÇÃO: