

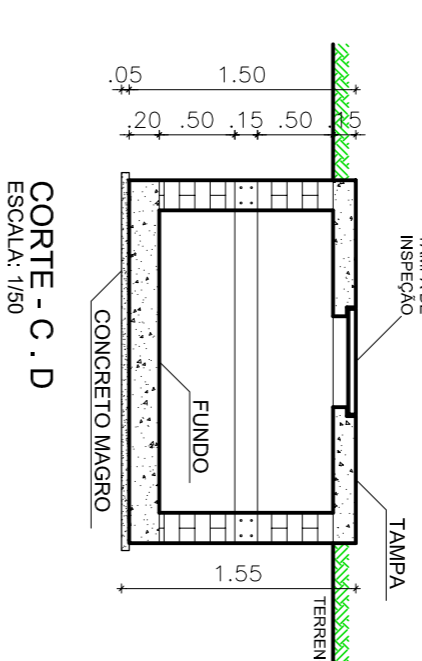
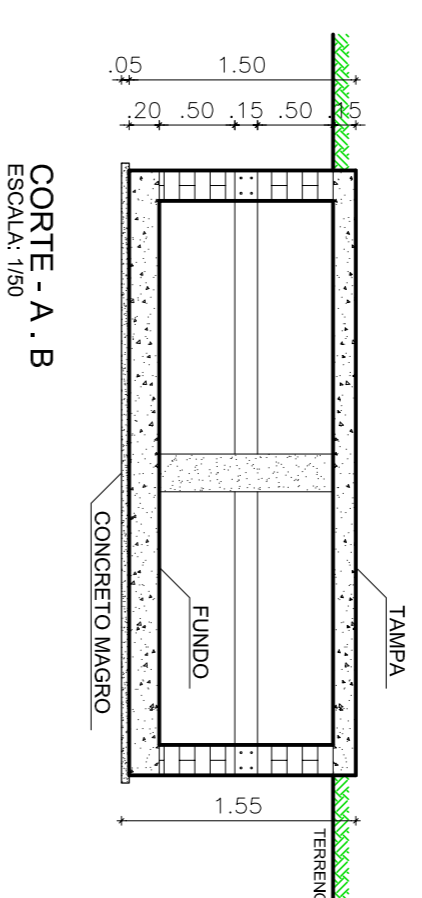
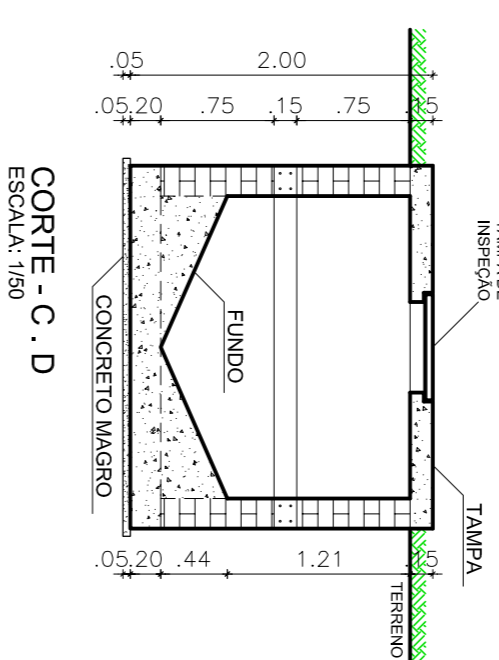
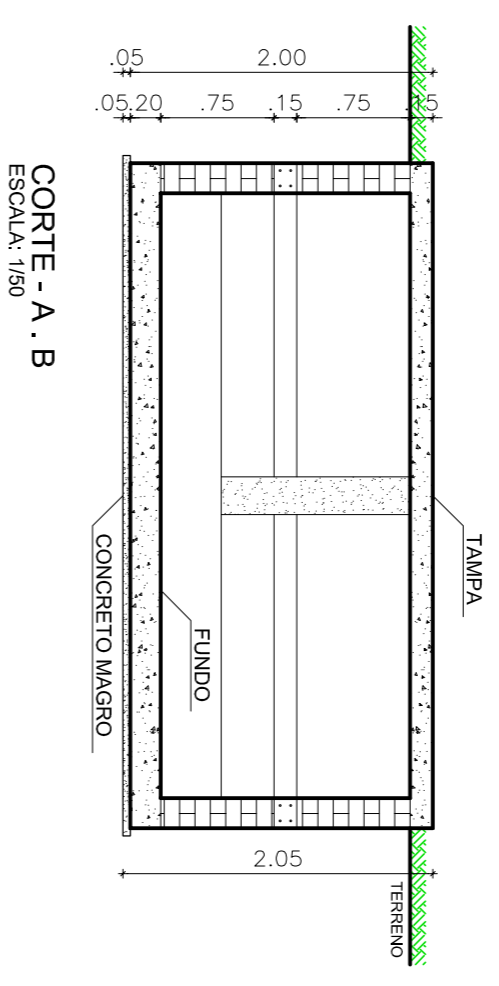
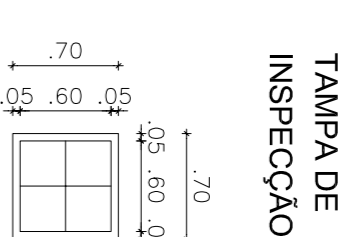
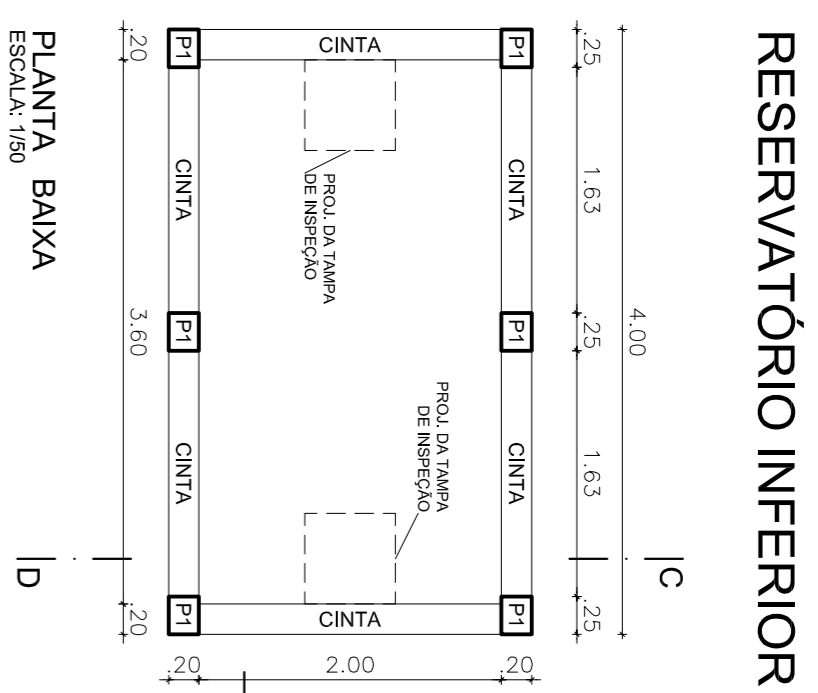
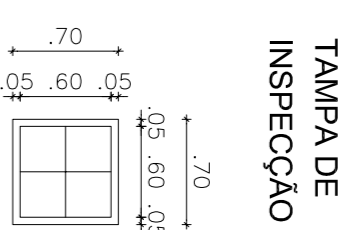
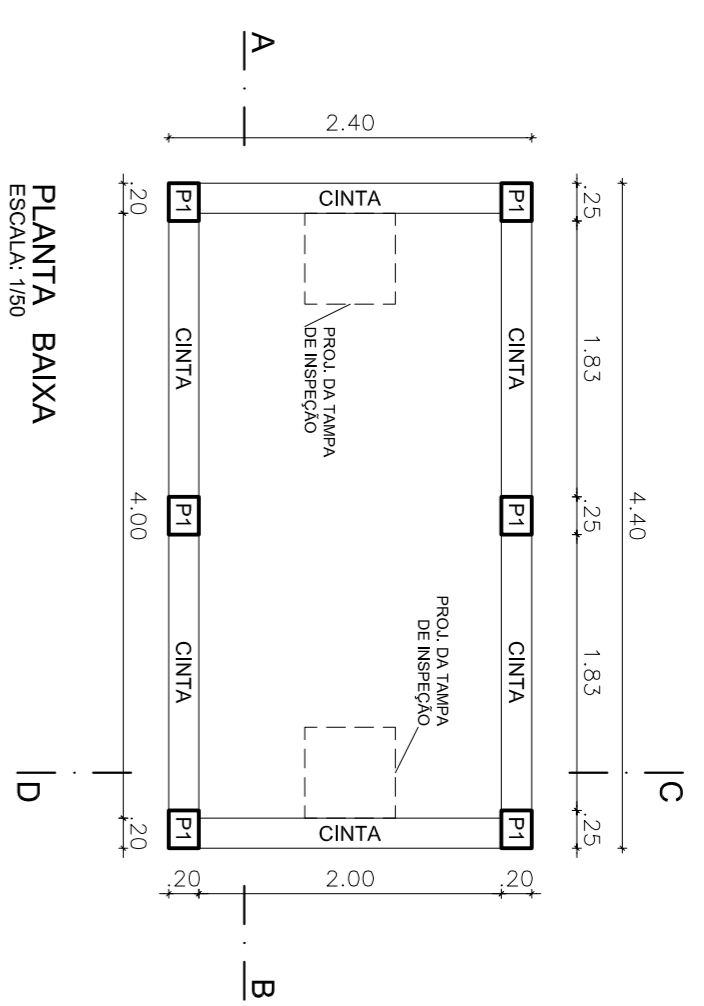
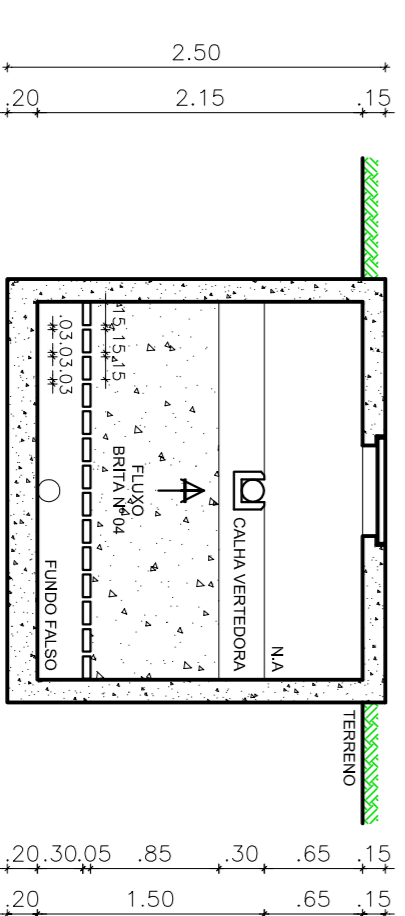
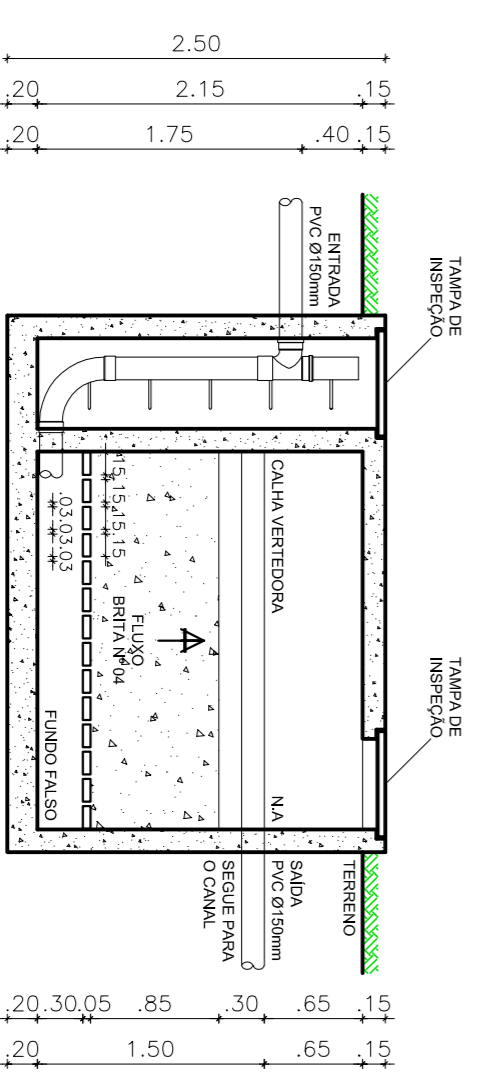


FOSSA SÉPTICA

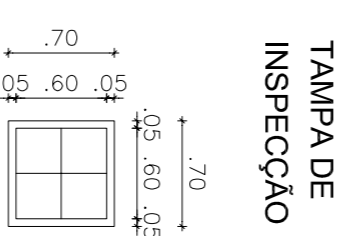

FILTRO ANAERÓBIO

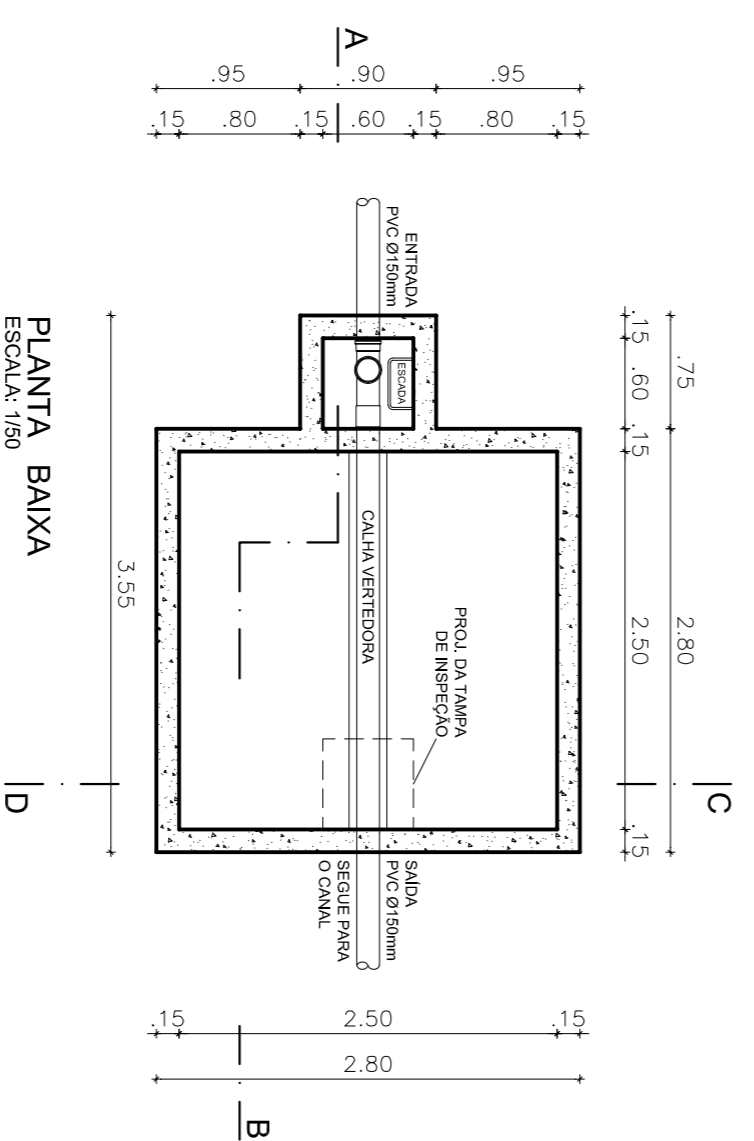

PREFEITURA MUNICIPAL DE RIBEIRÃO

FILTRO, FOSSA & RESERVATÓRIO

PROJETO BÁSICO / ARQUITETURA

PROJETO PARA ADEQUAÇÃO DO CAMPO DE FUTEBOL E CONSTRUÇÃO DE LINA, QUADRA POLIESPORTIVA E DESCOBERTA NO MUNICÍPIO.

01/01

DETALHES

ESCALA: 1/250
DATA: MARÇO/2014

OBS: CONFERIR TODAS AS COTAS NO LOCAL.

PROPRIETÁRIO: PREFEITURA MUNICIPAL DE RIBEIRÃO PROJETO:
CNPJ/MF: 10.122.861/0001-43

RESPONSÁVEL TÉCNICO: MARCELO LUIS RODRIGUES DE ARAUJO
ENG. CIVIL - CREA: 34.244 D/PE

CONSTRUÇÃO: