


QUANTIDADES:

REGULARIZAÇÃO DO SUBLEITO: 576,35 m²
 PAVIMENTO EM PARALELEPÍPEDO: 480,29 m²
 CONSTRUÇÃO DE MEIO-FIO DE PEDRA GRANÍTICA: 320,196 m
 LINHA D'ÁGUA EM PARALELEPÍPEDO GRANÍTICO: 320,196 m
 GALERIA DE TUBO DE CONCRETO C2 - 0,80m DE DIÂMETRO: 30,00 m
 CAIXA COLETORA 0,25X0,85X1,00: 01 ud
 PLACA INDICATIVA COM NOME DE RUA: 01 ud
 PLACA DE SINALIZAÇÃO: 2,355 m²

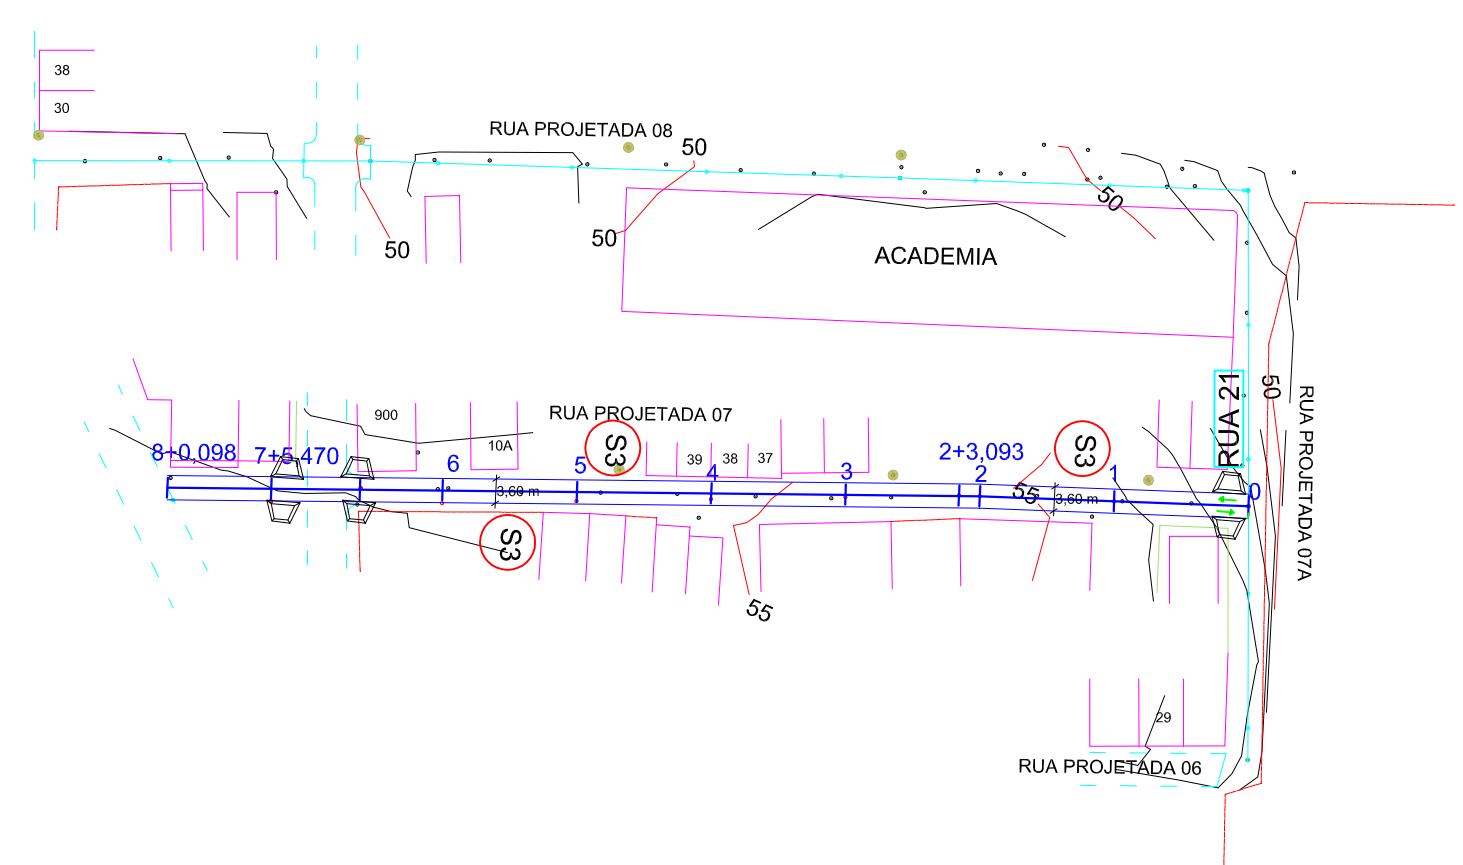

LEGENDA:

- DRENAGEM**
- CAIXA COLETORA 0,25 x 0,85 x 1,00m
 - GALERIA DE TUBOS DE CONCRETO C2 - 0,80m DE DIÂMETRO
 - PONTO DE ALA
 - SINALIZAÇÃO
 - PLACA PROIBIÇÃO DE ESTAC. - CONFORME DETALHE
 - RUA PLACA INDICATIVA COM NOME DA RUA
 - SENTIDO TRÁFEGO NA VIA
 - RAMPA DE ACESSIBILIDADE

ESCALA: H=1/1000 V = 1/250

Obs.: Os dispositivos de drenagem estão apresentados na planta geral.

PREFEITURA MUNICIPAL DE MACHADOS - PE	
EXTENSÃO: 160,098 m	
LARGURA: 3,60 m	
RUA PROJETADA 07	Des. - 4.1.21