



PLANTA DE COBERTA
escala 75

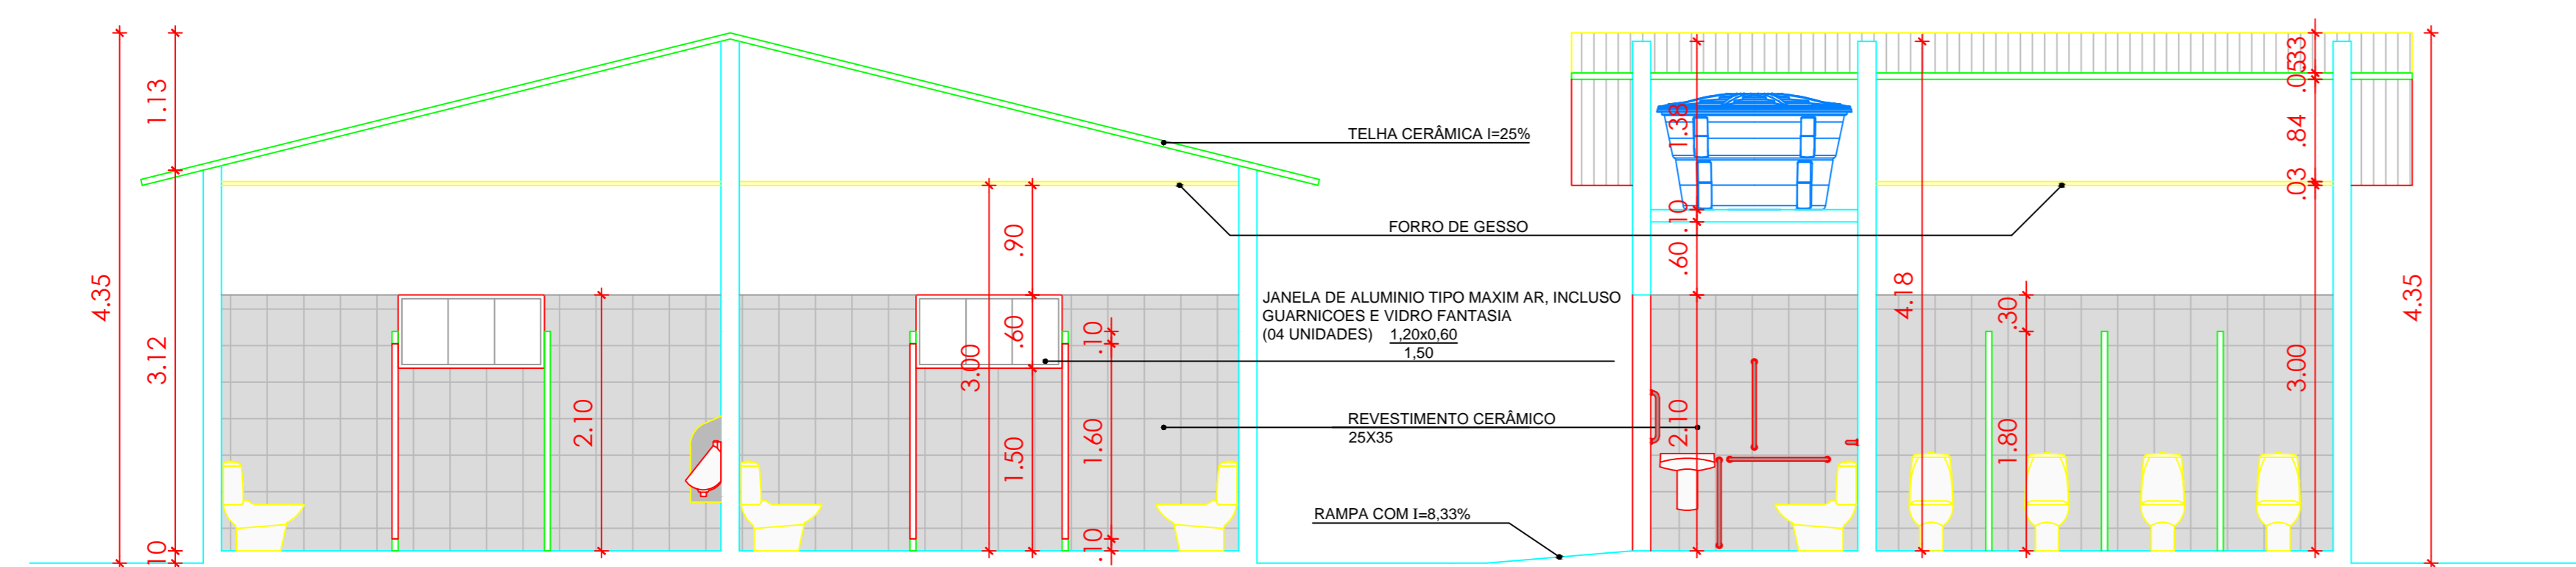

CORTE AA
escala 75

CORTE BB
escala 75

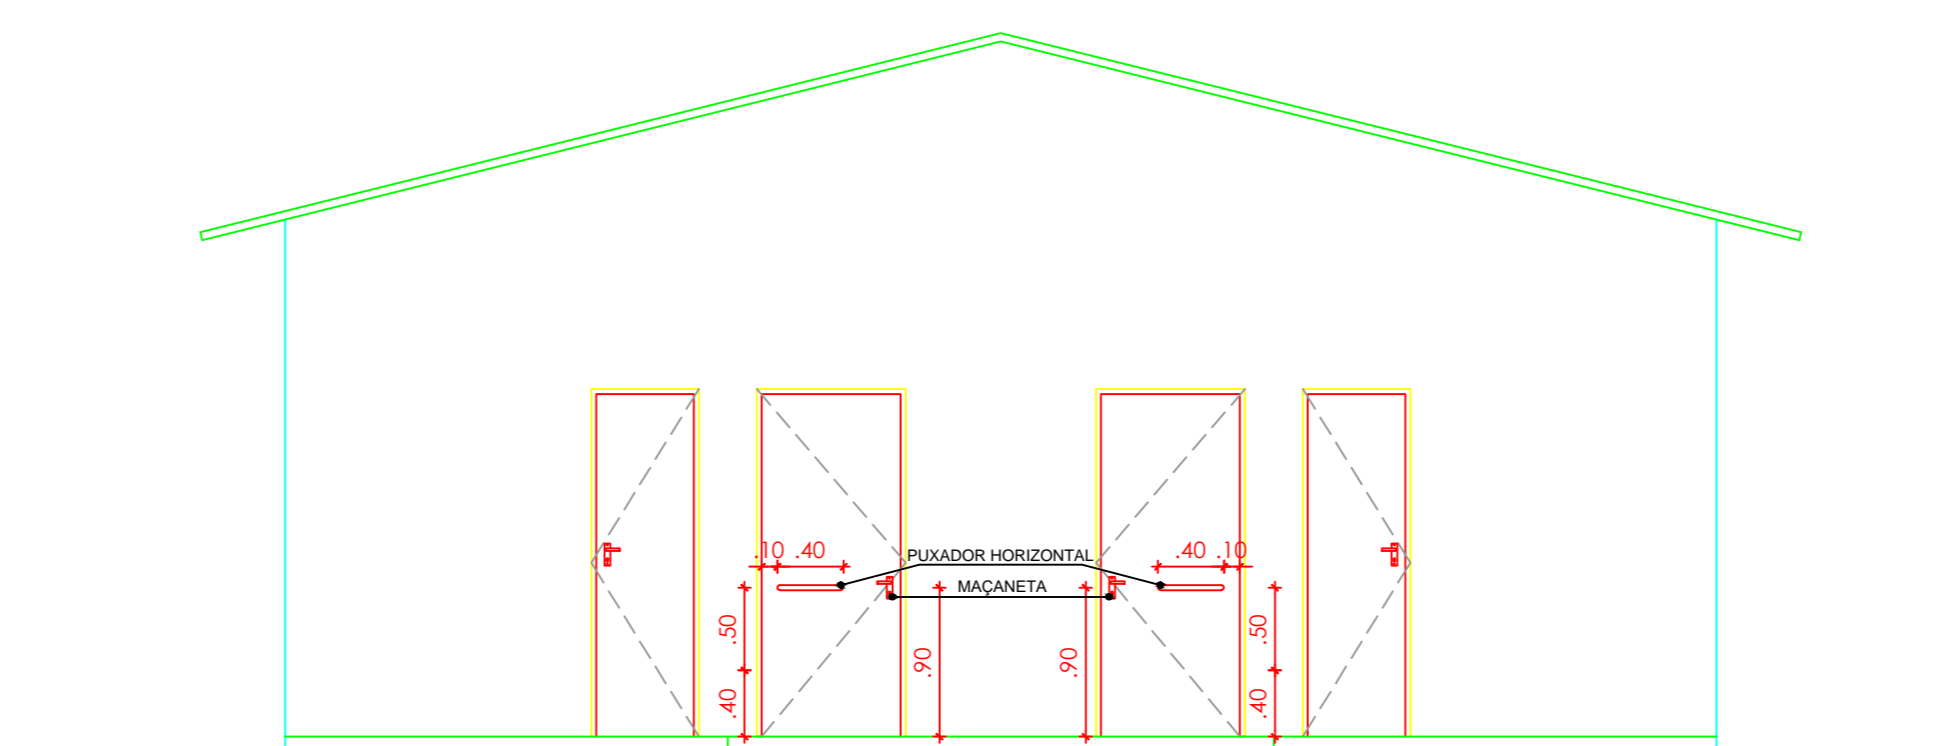

FACHADA FRONTAL
escala 75

QUADRO DE ESQUADRIAS

SIMB.	QTDE.	LARG.(m)	ALTURA(m)	PEITORIL(m)	TIPO
J1	04	1.20	0.60	1.50	JANELA DE ALUMÍNIO TIPO MAXIM AR. INCLUSO GUARNICOES E VIDRO FANTASIA
P1	02	0.60	2.10	----	PORTA DE MADEIRA PARA BANHEIRO, EM CHAPA DE MADEIRA COMPENSADA, REVESTIDA COM LAMINADO TEXTURIZADO, 60X160CM. INCLUSO MARCO E DOBRADICAS
P2	10	0.60	1.60	----	PORTA DE MADEIRA PARA BANHEIRO, EM CHAPA DE MADEIRA COMPENSADA, REVESTIDA COM LAMINADO TEXTURIZADO, 60X160CM. INCLUSO MARCO E DOBRADICAS
P3	02	0.80	2.10	----	PORTA DE MADEIRA PARA PINTURA, SEMI-OCA (LEVE OU MÉDIA), 80X210CM. ESPESSURA DE 3,5CM. INCLUSO DOBRADICAS

OBS: NOMENCLATURA DE ACORDO COM A ABNT NBR 9050:2015, PÁGINA 42, ITEM: 5.3.5.3 SANITÁRIO, FIGURA 44 E 45.



**PREFEITURA MUNICIPAL
SANTA MARIA DA BOA VISTA**

ADMINISTRAÇÃO: ELIANE COSTA

DISCRIMINAÇÃO:
PROJETO DE REFORMA E AMPLIAÇÃO DA ORLA BWC COMUNITÁRIO - ÁREA 51,03m²

CONTEÚDO: PLANTA BAIXA | CORTES | FACHADA
LOCAL: SANTA MARIA DA BOA VISTA - PE
EQUIPE TÉCNICA: MARIE MENDES CAU106.559-9
ARQUITETURA: ENGENHARIA: ALEX SOUZA CREA 053872/PE

ESCALA: INDICADAS
DATA: SETEMBRO 2015
PRANCHA: **01/04**