



**SEÇÃO TRANSVERSAL TIPO**  
ESTACA: 17+0,00 A 31+0,00

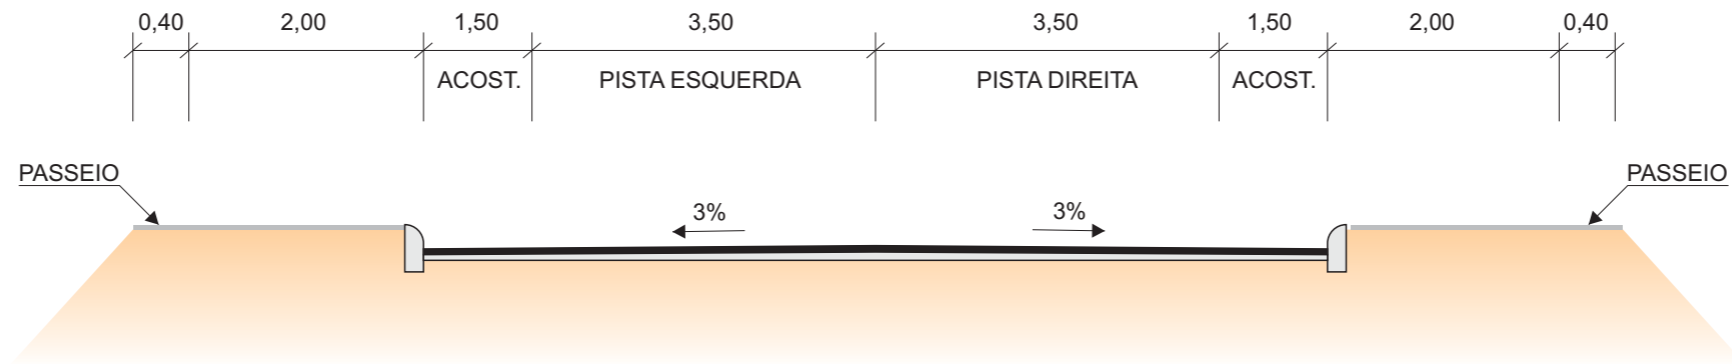


**SEÇÃO TRANSVERSAL TIPO**  
ESTACA: 31+0,00 A 37+0,00

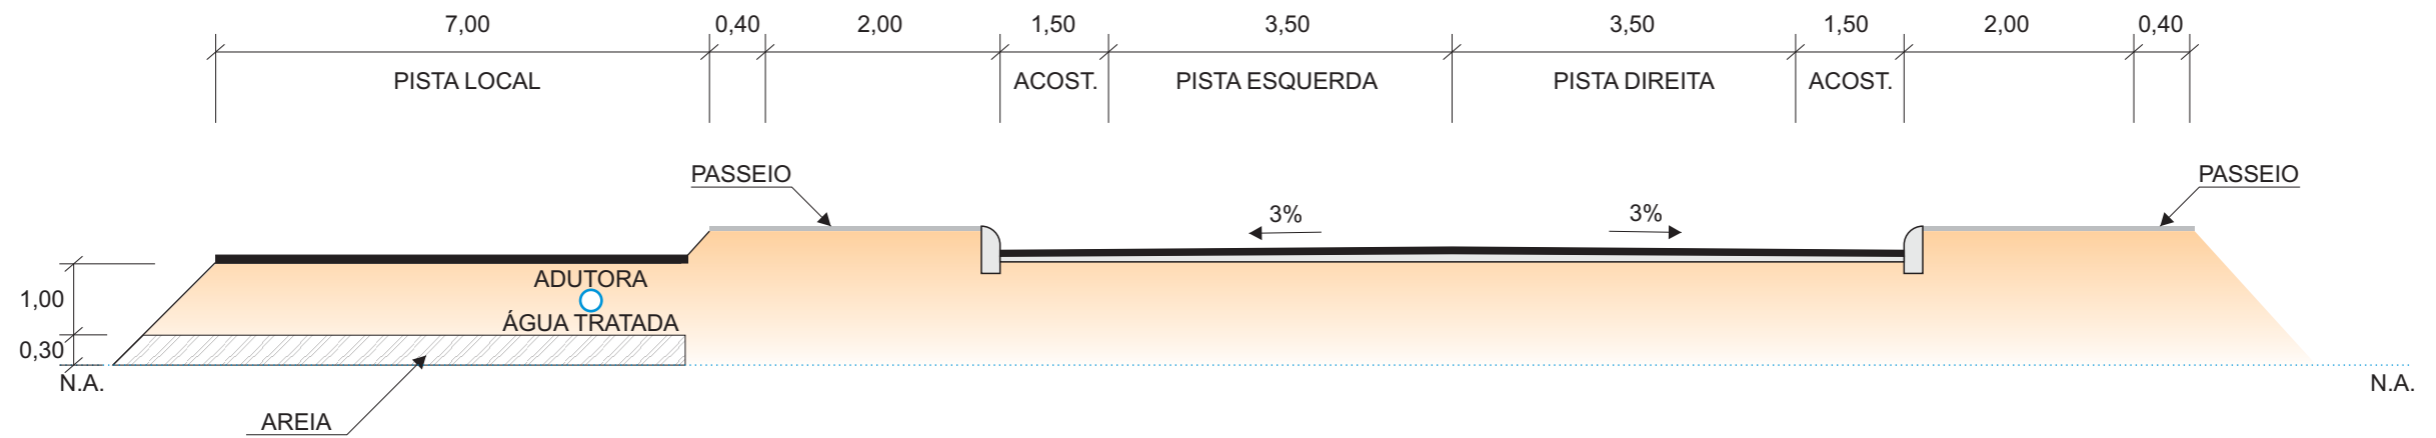

**SEÇÃO TRANSVERSAL TIPO**

ESTACA: 37+0,00 A 52+0,00

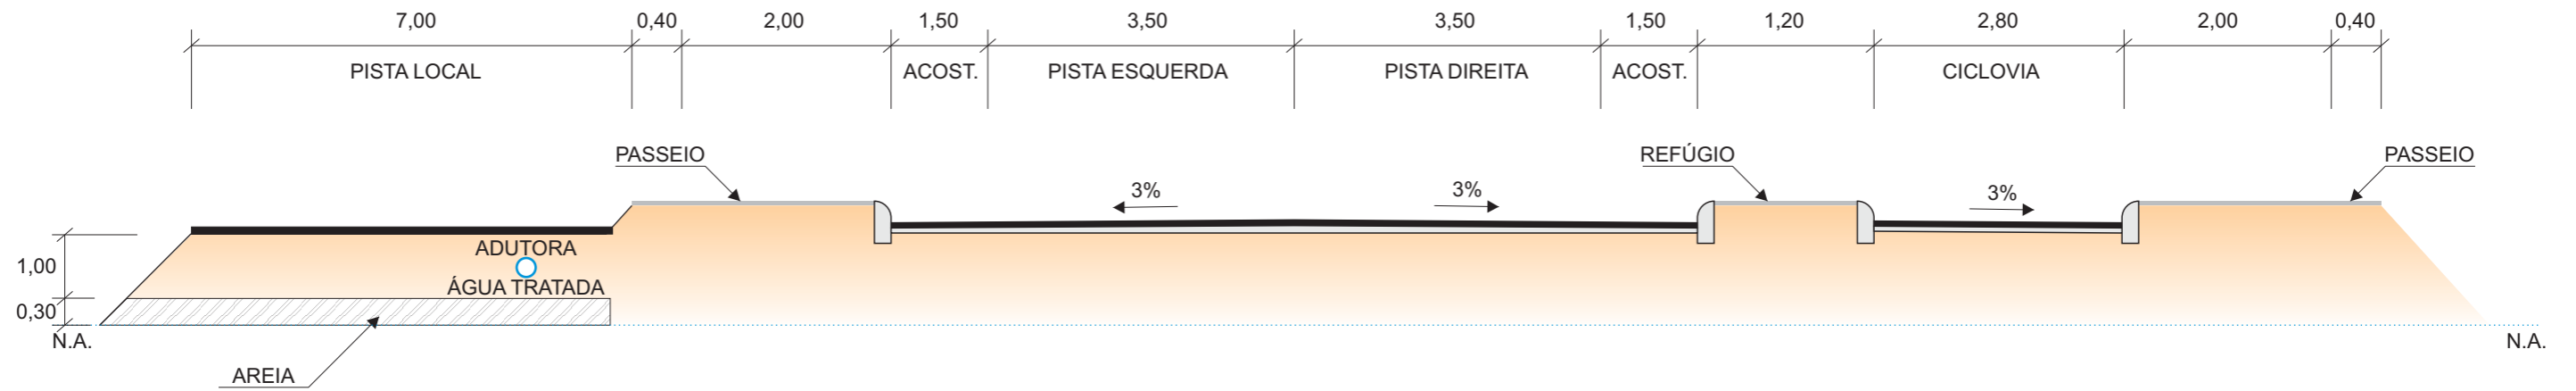

**SEÇÃO TRANSVERSAL TIPO**

ESTACA: 52+0,00 a 330+0,00

