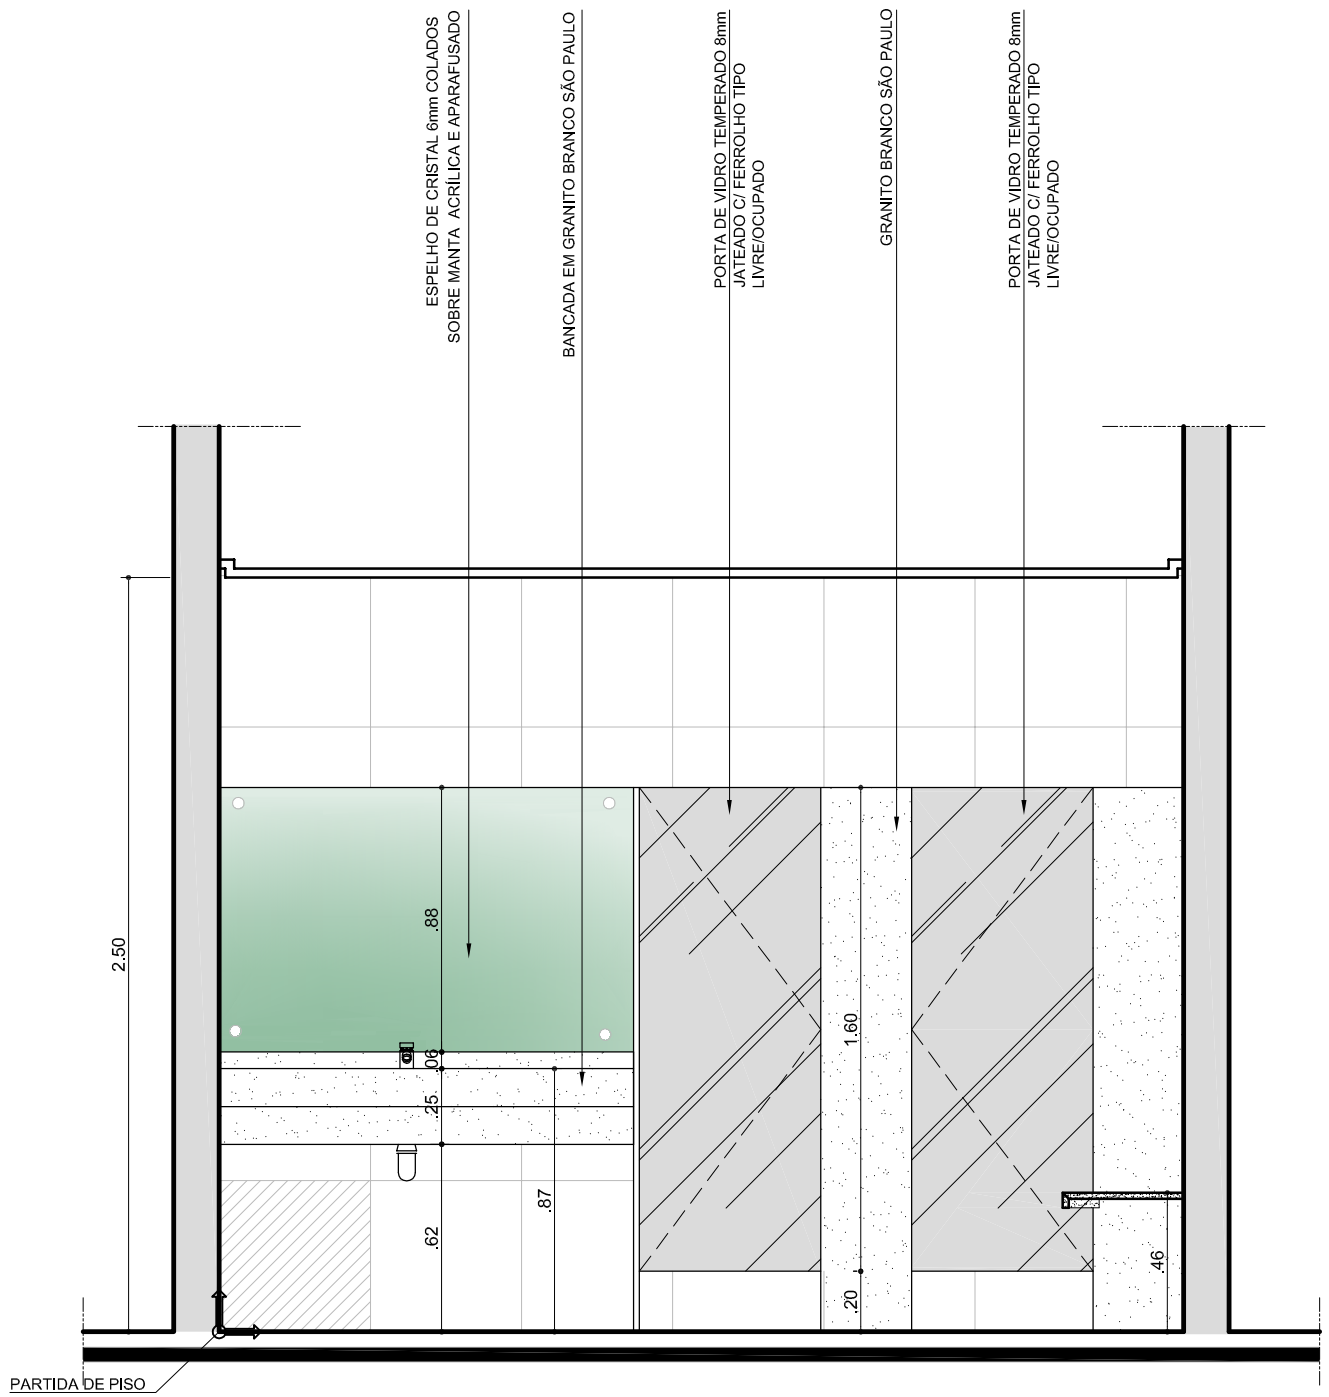

CORTE MM'
ESCALA 1/25

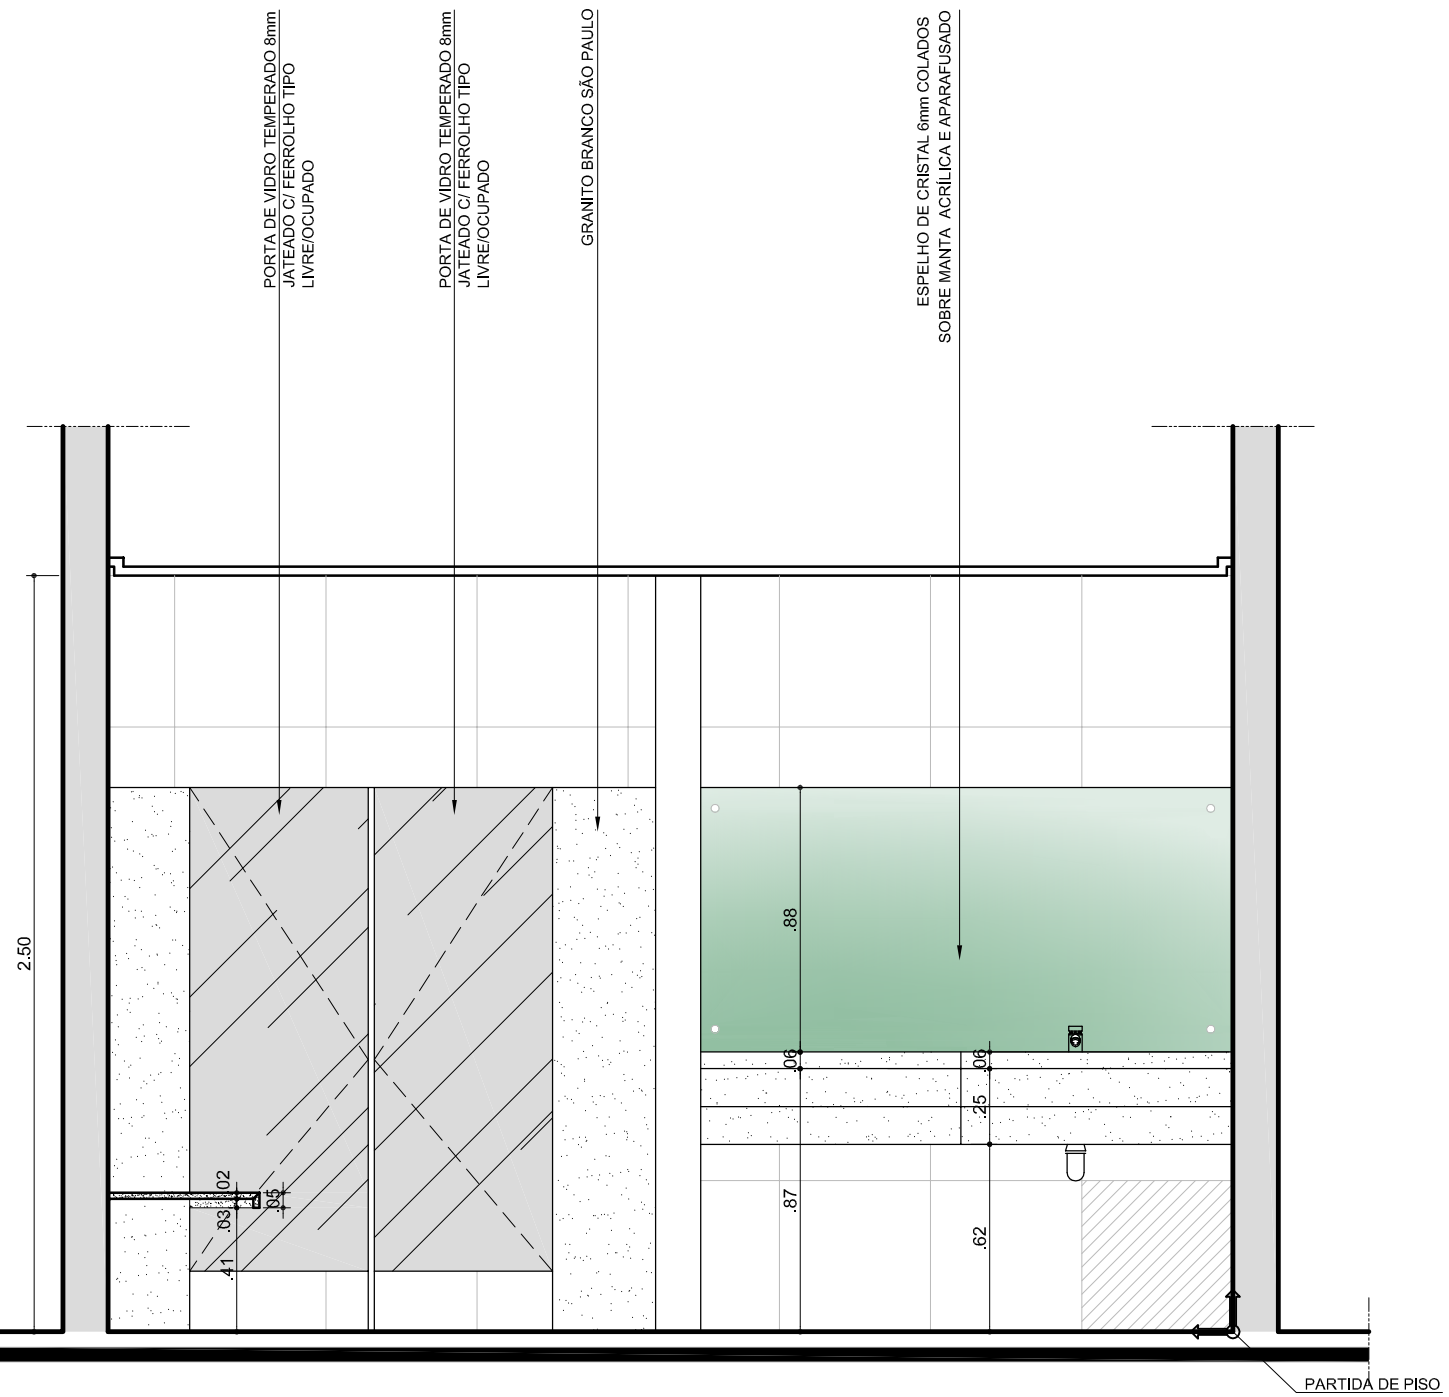

CORTE NN´
ESCALA 1/25

OBS.: CONFERIR TODAS AS COTAS NO LOCAL.

GOVERNO DO ESTADO DE PERNAMBUCO
SECRETARIA DE ADMINISTRAÇÃO DO ESTADO - SAD
GERÊNCIA DE ARQUITETURA E ENGENHARIA - GEARE

SECRETARIA DE ADMINISTRAÇÃO
RUA MADRE DE DEUS, 27 - 9ºANDAR, BAIRRO DO RECIFE
RECIFE-PE CEP: 50030-110
www.sad.pe.gov.br
TELEFONE: (81) 31837731 / 7732 / 7733 / 7734 / 7735

PROJETO REALIZADO PELA GEARE/SAD
FABIANA RAMALHO CARNEIRO LEÃO
GERENTE DE ARQUITETURA E ENGENHARIA
JULIANA MOURA ROJAS
CHEFE DO NÚCLEO DE ARQUITETURA
YVETTE DE WECK
CHEFE DA UNIDADE DE PROJETOS

TABELA DE ÁREAS

ÁREA UTIL DO BWC. MASC.	10,14m²
ÁREA UTIL DO DML	2,14m²
ÁREA UTIL DO BWC. FEM.	10,26m²

PROPRIETÁRIO: SECRETARIA DE ADMINISTRAÇÃO	OBRA: SETUR	TIPO: REFORMA
MUNICÍPIO: OLINDA	LOCAL: CENTRO DE CONVENÇÕES - OLINDA	

ARQUITETA: NEUSA MELO
DESENHO: ANDRÉ VINÍCIUS DE ARAÚJO B.OLIVEIRA

ESCALA DO DESENHO: 1/25

DATA: JULHO/2012

PROJETO: **ARQUITETÔNICO**
ETAPA: **PROJETO EXECUTIVO**
REFERÊNCIA: **CORTE - BWC FEM. / BWC MASC.**
ARQUIVO: ARQ-PE_SETUR_COPA_BANHEIROS_v01

ARQ 15 15