


ESTACAS	0	1	2	3	4	4+4,745
DISTÂNCIAS	0,000	20,000	40,000	46,978	60,000	84,745
COTA TERRENO E TERRAPLENAGEM	47,591	49,776	51,653	52,292	52,980	52,894 52,862
Pls	2+6,978					

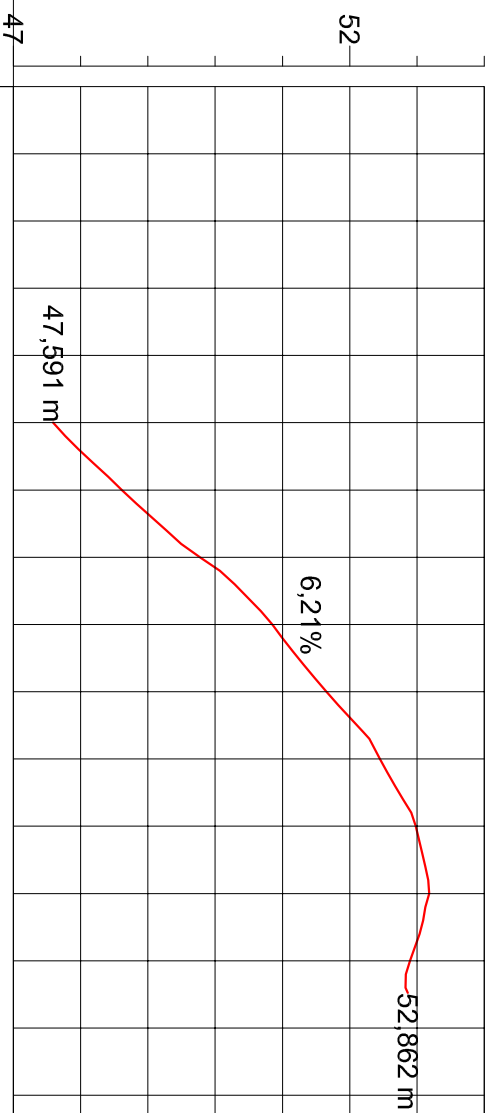


- LEGENDA:**
- DRENAGEM**
- CAIXA COLETORA 0,25 x 0,85 x 1,00m
  - GALERIA DE TUBOS DE CONCRETO C2 - 0,80m DE DIÂMETRO
  - PONTA DE ALA
  - SINALIZAÇÃO
  - S3 PLACA PROIBIÇÃO DE ESTAC. - CONFORME DETALHE
  - RUA PLACA INDICATIVA COM NOME DA RUA
  - SENTIDO TRÁFEGO NA VIA
  - RAMPA DE ACESSIBILIDADE

**QUANTIDADES:**

REGULARIZAÇÃO DO SUBLEITO: 423,73 m<sup>2</sup>  
 PAVIMENTO EM PARALELEPÍPEDO: 389,83 m<sup>2</sup>  
 CONSTRUÇÃO DE MEIO-FIO DE PEDRA GRANÍTICA: 169,49 m  
 LINHA D'ÁGUA EM PARALELEPÍPEDO GRANÍTICO: 169,49 m  
 GALERIA DE TUBO DE CONCRETO C2 - 0,80m DE DIÂMETRO: 46,00 m  
 PONTA DE ALA: 01 ud  
 CAIXA COLETORA 0,25X0,85X1,00: 02ud  
 PLACA INDICATIVA COM NOME DE RUA: 02 ud  
 PLACA DE SINALIZAÇÃO: 0,785 m<sup>2</sup>

ESCALA: H=1/1000 V = 1/250

Obs.: Os dispositivos de drenagem estão apresentados na planta geral.

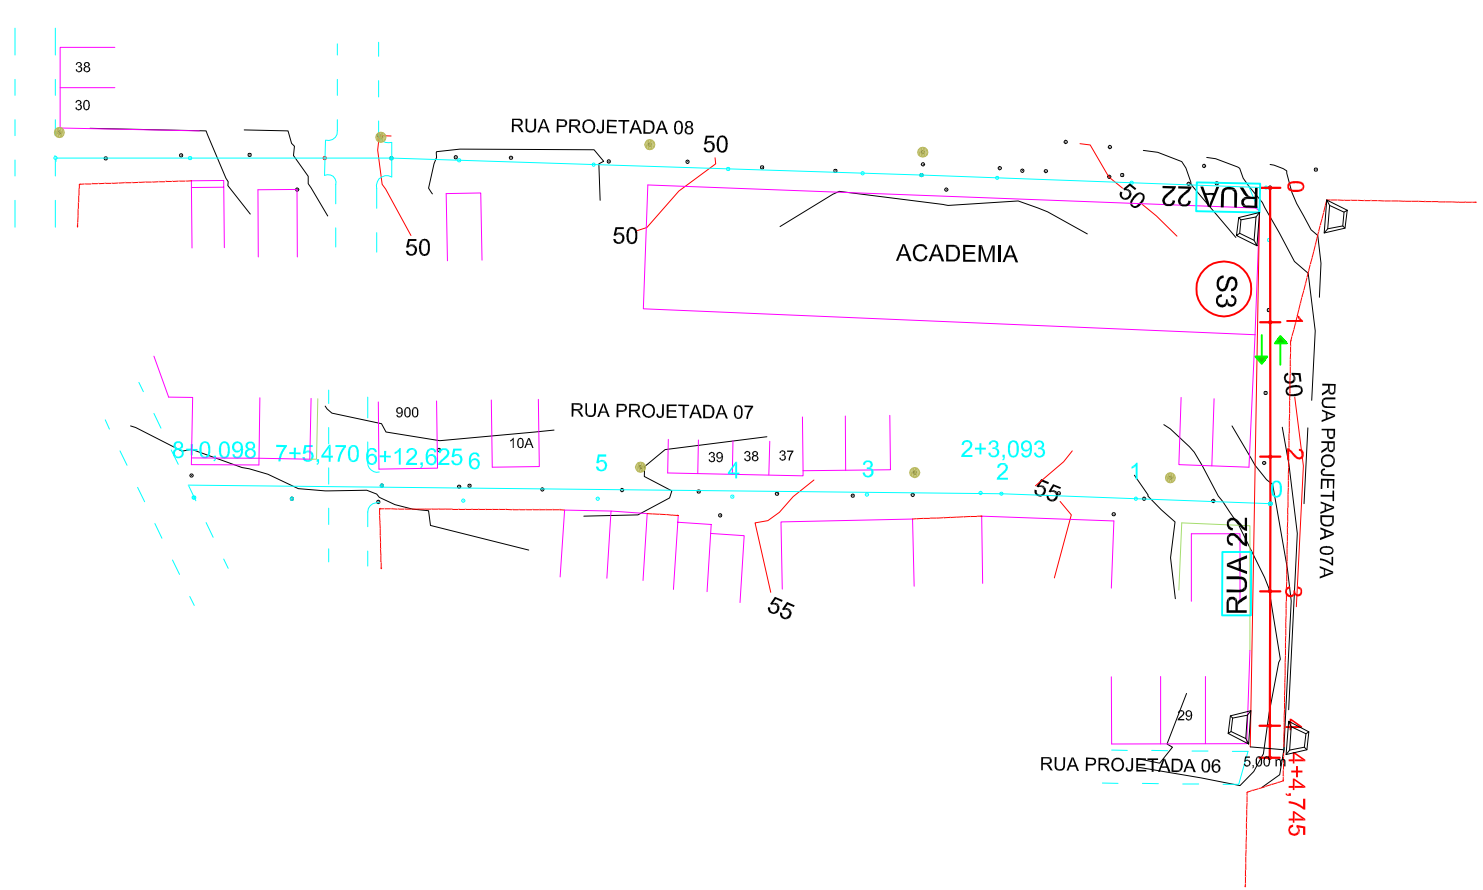

<b>PREFEITURA MUNICIPAL DE MACHADOS - PE</b>	
EXTENSÃO: 84,745 m	
LARGURA: 5,00 m	
<b>RUA PROJETADA 07A</b>	
	Des. - 4.1.22