




CORTE AA
Escala: 1/100

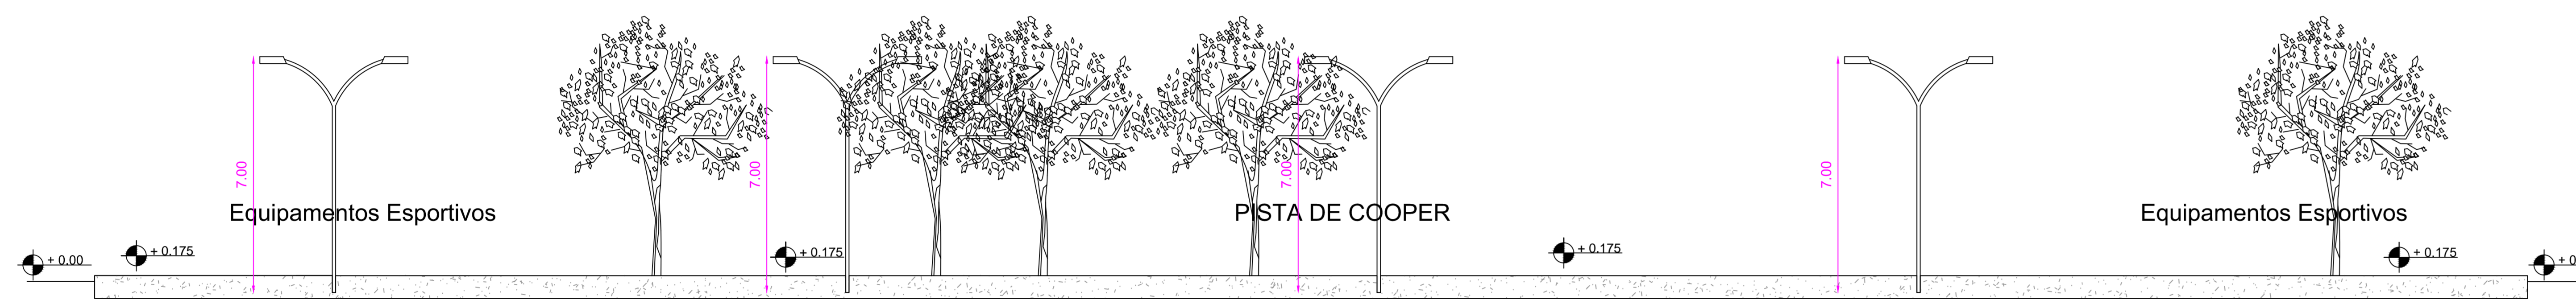

CORTE BB
Escala: 1/100

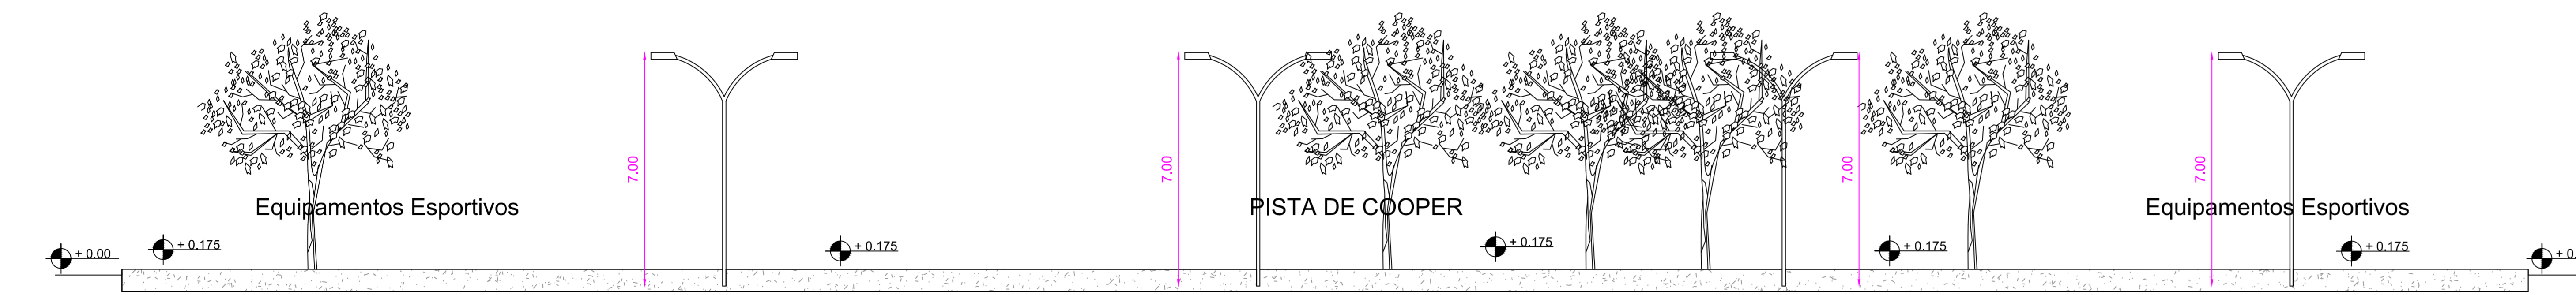

CORTE CC
Escala: 1/100

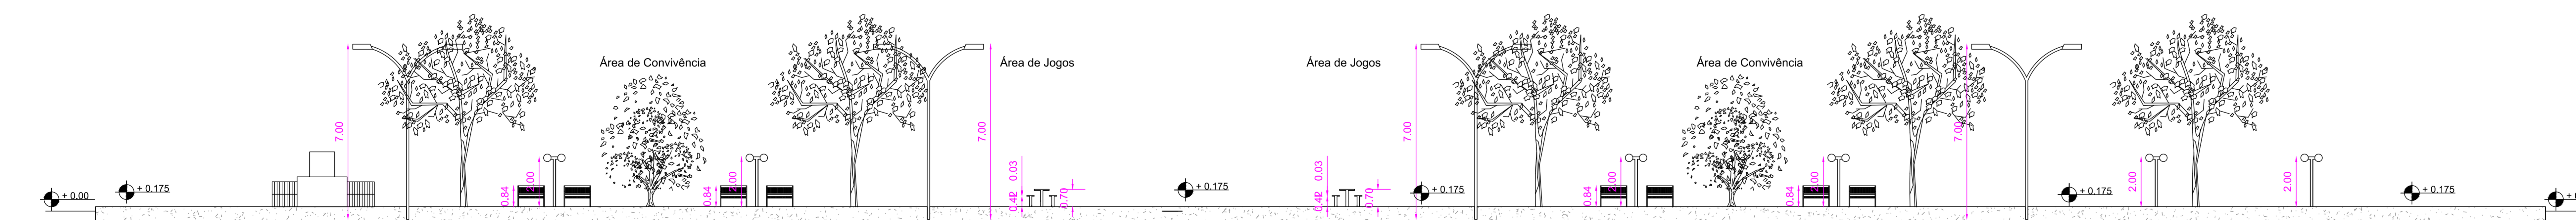

CORTE DD
Escala: 1/100



PREFEITURA MUNICIPAL DE RIACHO DAS ALMAS - PE
SECRETARIA DE INFRAESTRUTURA

PROJETO:

REVITALIZAÇÃO DA PRAÇA DA MATRIZ

CORTE AA / CORTE BB / CORTE CC / CORTE DD		ESCALA: 1/100
DATA: ABRIL/2017	FOLHA: 05/10	
LOCAL: BAIRRO CENTRO, RIACHO-PE		
ÁREA: 1.030,00 m ²	PERÍMETRO: 365,15 m	APROVAÇÃO:
ARQUITETO: Eduarda Cavalcanti - CAU 180049-4		