



Detalhe Barra

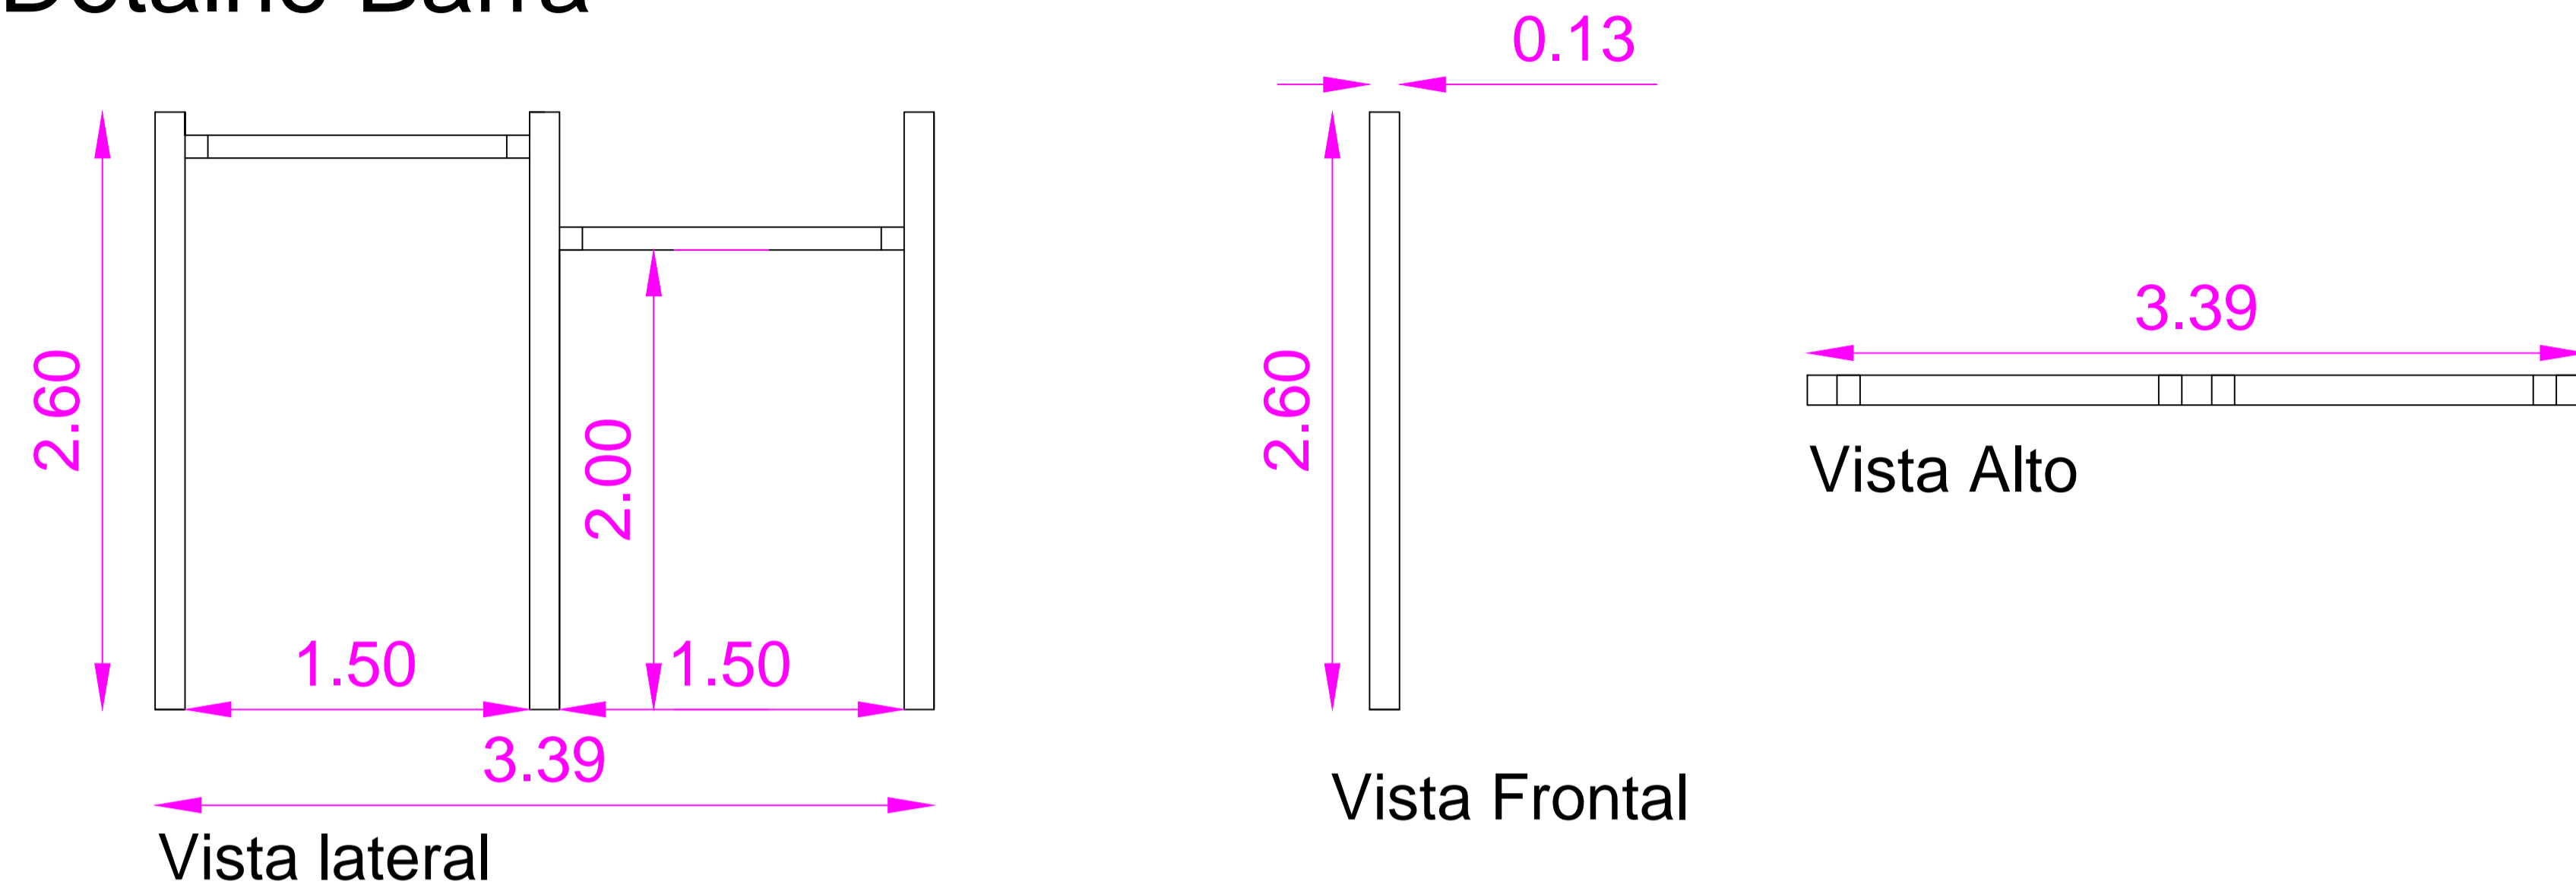

Detalhe Barra
Escala: 1/25

Detalhe Barra

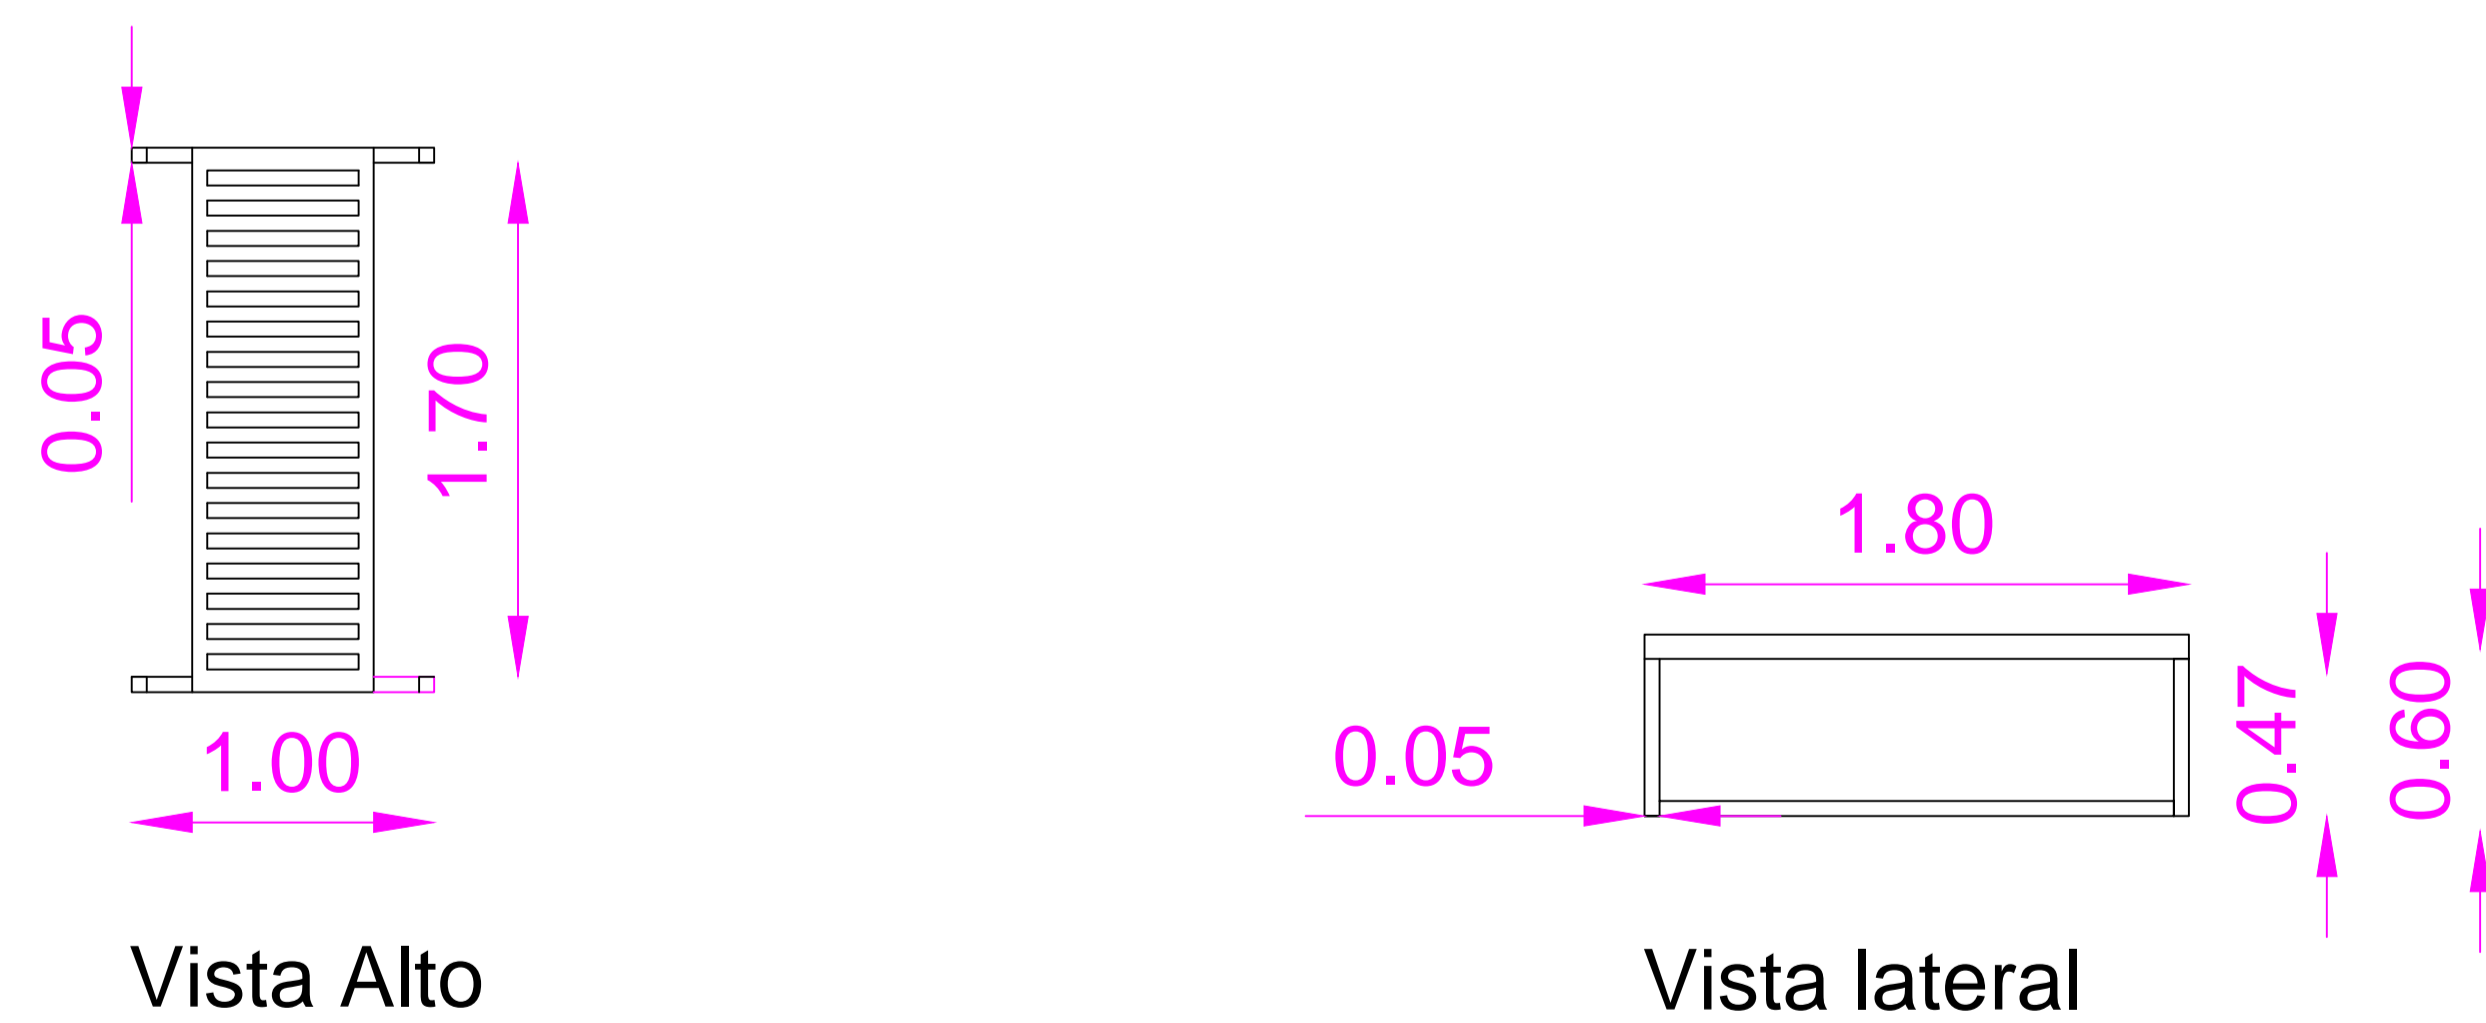

Detalhe Prancha de abdominal
Escala: 1/25



PREFEITURA MUNICIPAL DE RIACHO DAS ALMAS - PE
SECRETARIA DE INFRAESTRUTURA

PROJETO:

REVITALIZAÇÃO DA PRAÇA DA MATRIZ

DETALHE BARRA / DETALHE PRANCHA DE ABDOMINAL

ESCALA: 1/25

DATA: ABRIL/2017

FOLHA: 07/10

LOCAL: BAIRRO CENTRO, RIACHO-PE

ÁREA: 1.030,00 m²

PERÍMETRO: 365,15 m

APROVAÇÃO:



ARQUITETO:

Eduarda Cavalcanti - CAU 180049-4