



# Detalhe do poste

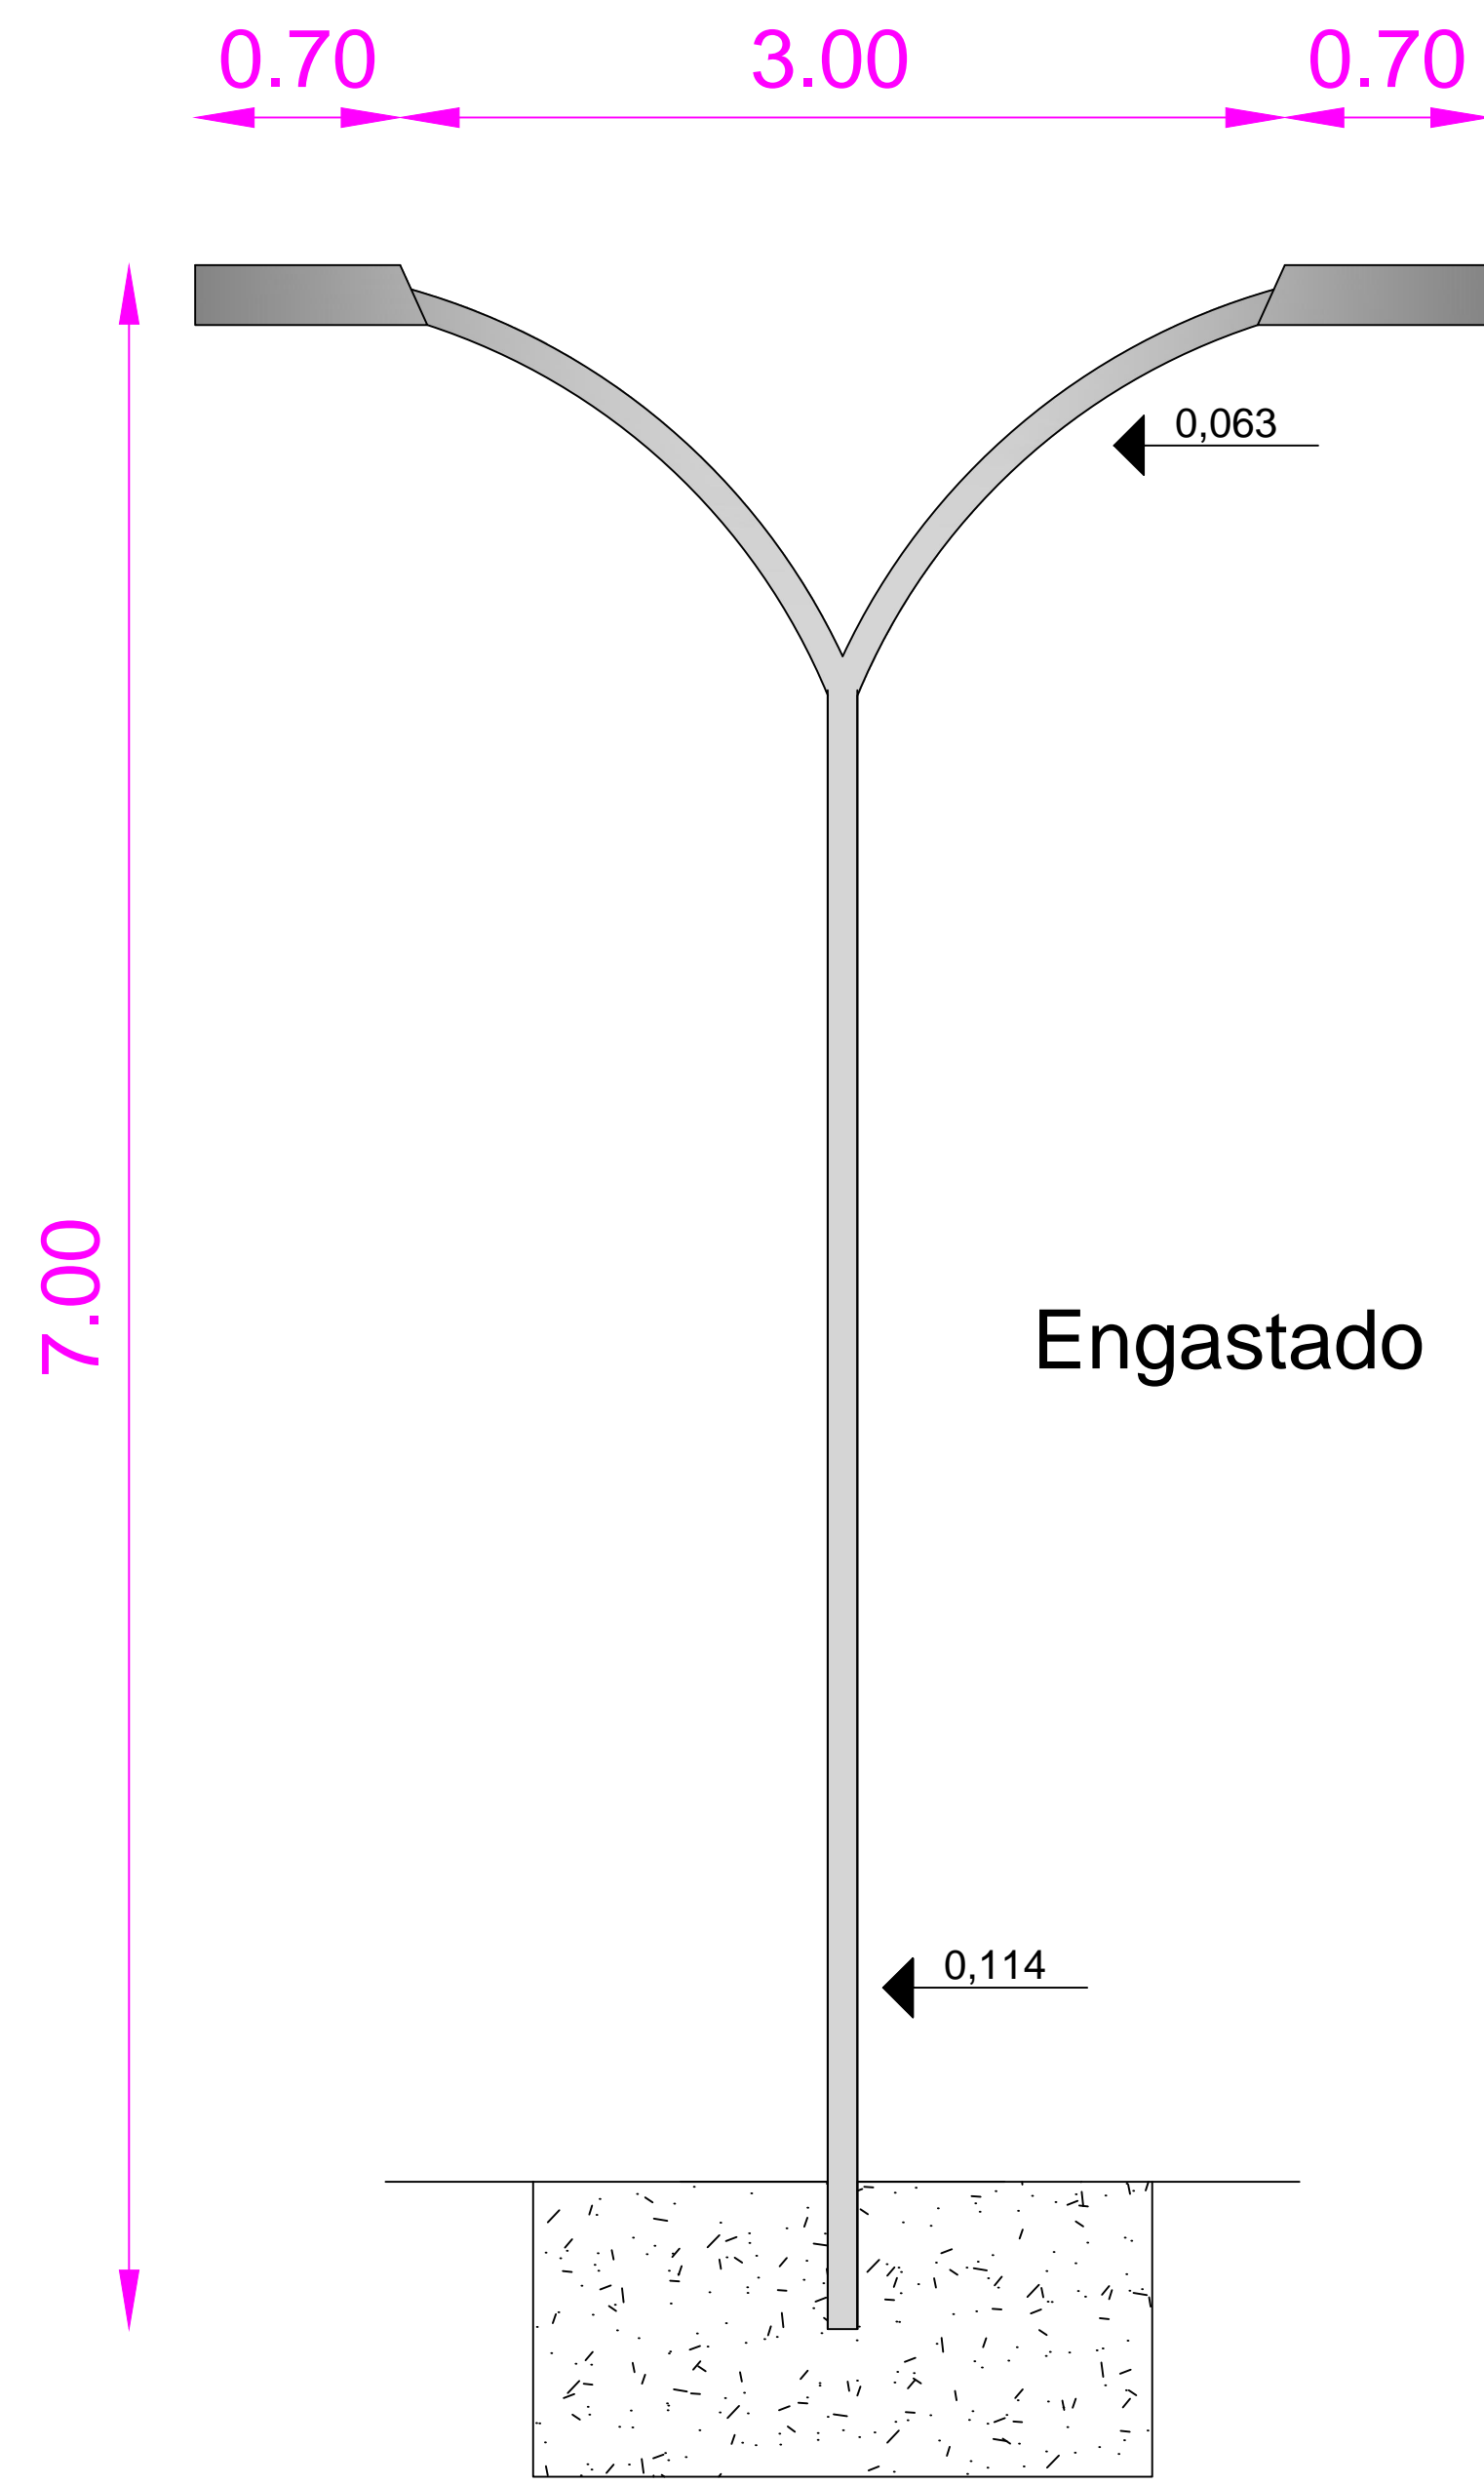


Vista Frontal

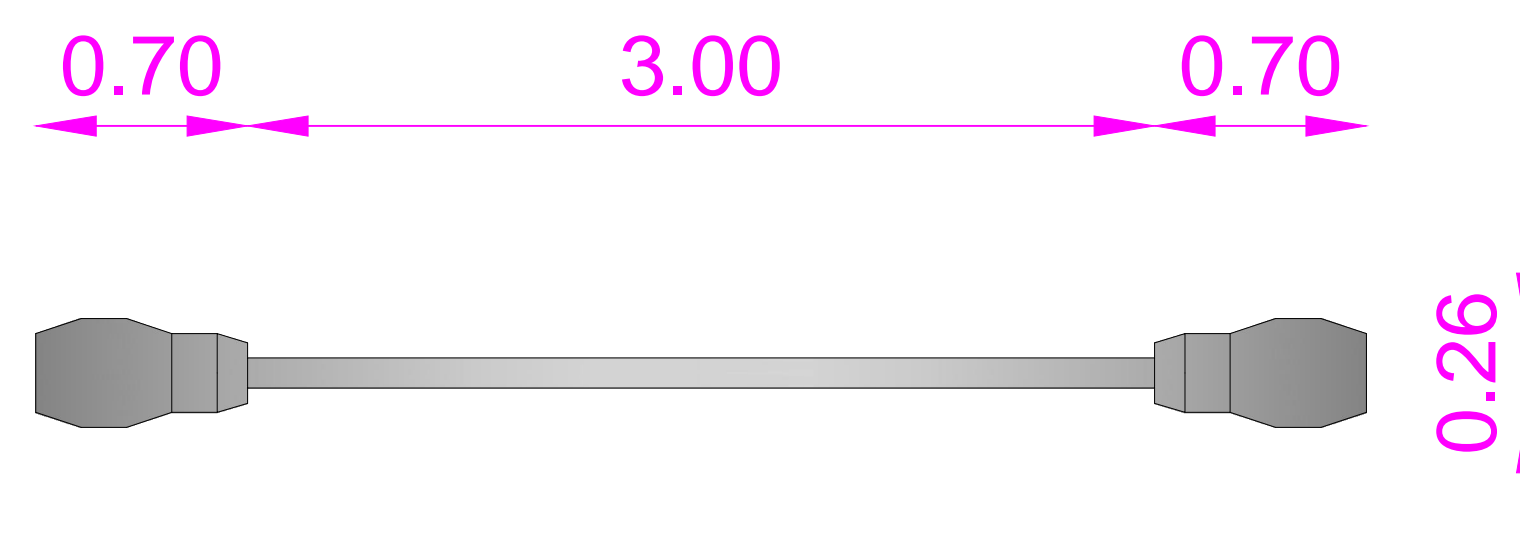

Vista Alto

# Detalhe do poste jardim

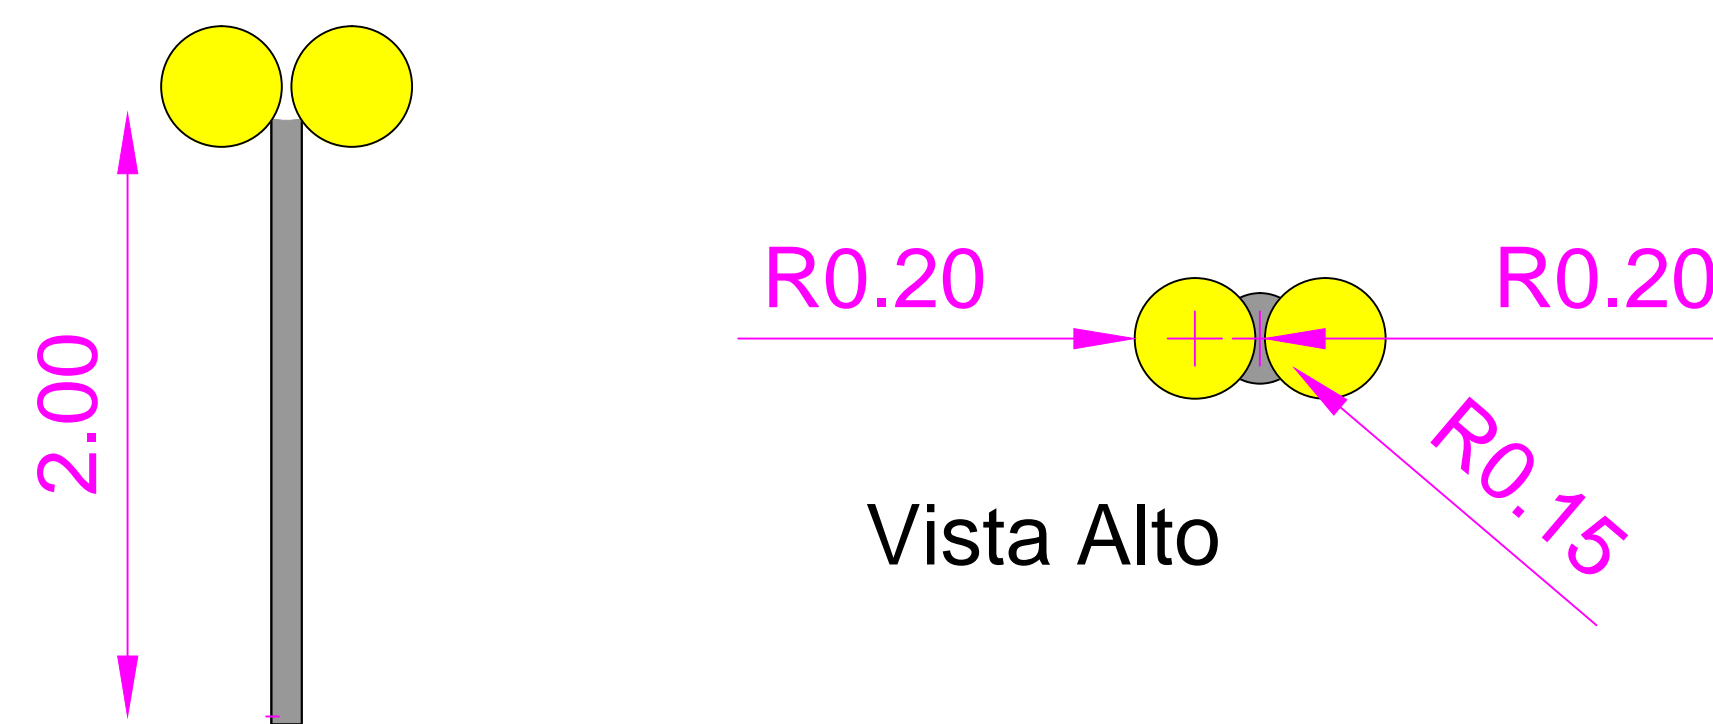

Vista Frontal

Vista Alto

○ Detalhe Poste  
Escala: 1/25

○ Detalhe Poste de jardim  
Escala: 1/25



PREFEITURA MUNICIPAL DE RIACHO DAS ALMAS - PE  
SECRETARIA DE INFRAESTRUTURA

PROJETO: REVITALIZAÇÃO DA PRAÇA DA MATRIZ		ESCALA: 1/25
DETALHE POSTE / DETALHE POSTE JARDIM		DATA: ABRIL/2017
		FOLHA: 08/10
		LOCAL: BAIRRO CENTRO, RIACHO-PE
ÁREA: 1.030,00 m <sup>2</sup>	PERÍMETRO: 365,15 m	APROVAÇÃO:
ARQUITETO: Eduarda Cavalcanti - CAU 180049-4		