



# Detalhe rampa acessível

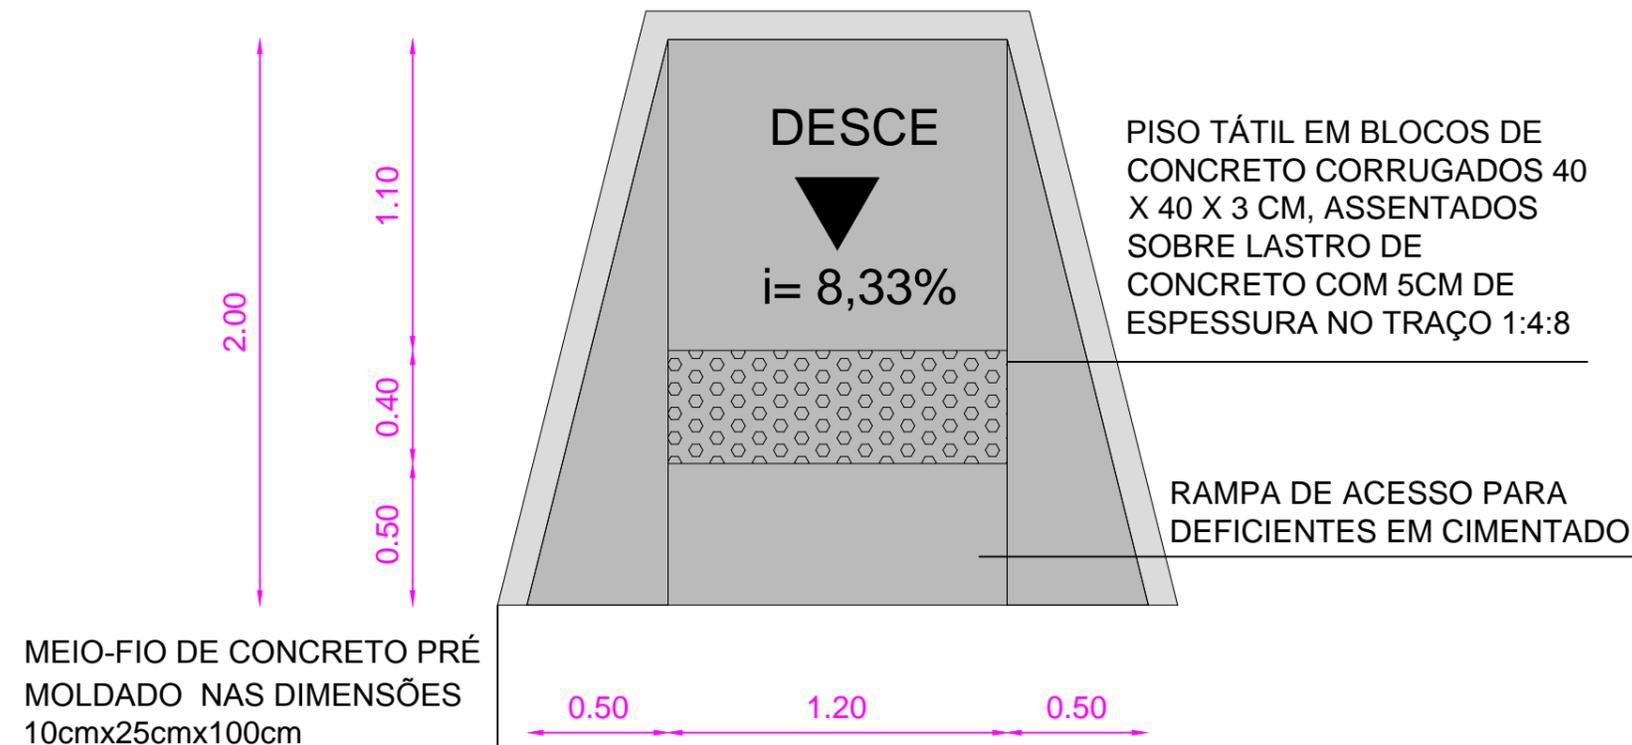

 **Detalhe Rampa**  
Escala: 1/25

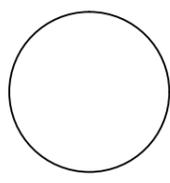

PREFEITURA MUNICIPAL DE RIACHO DAS ALMAS - PE  
SECRETARIA DE INFRAESTRUTURA

PROJETO:		REVITALIZAÇÃO DA PRAÇA DA MATRIZ	
DETALHE RAMPA ACESSÍVEL		ESCALA:	1/25
		DATA:	FOLHA:
		ABRIL/2017	10/10
		LOCAL:	BAIRRO CENTRO, RIACHO-PE
ÁREA:	PERÍMETRO:	APROVAÇÃO:	
1.030,00 m <sup>2</sup>	365,15 m		
ARQUITETO:			
 Eduarda Cavalcanti - CAU 180049-4			