


VISTA 1
Escala: 1/250

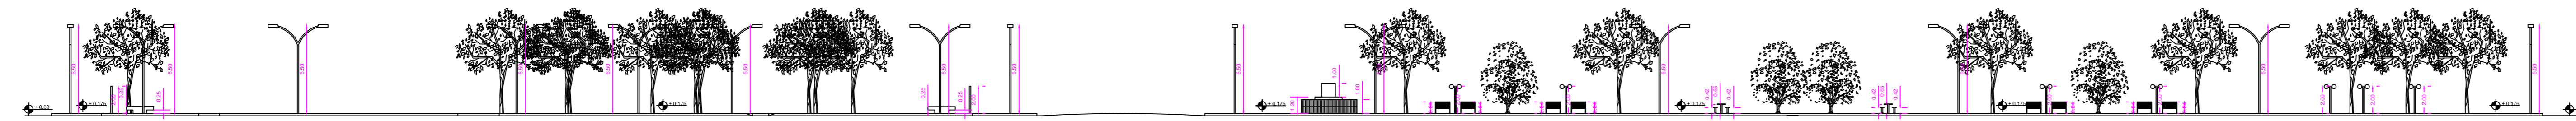

VISTA 2
Escala: 1/250



PREFEITURA MUNICIPAL DE RIACHO DAS ALMAS - PE
SECRETARIA DE INFRAESTRUTURA

PROJETO:		ESCALA: 1/100	
REVITALIZAÇÃO DA PRAÇA DA MATRIZ		DATA: ABRIL/2017	FOLHA: 06/10
vista 1 / vista 2		LOCAL: BAIRRO CENTRO, RIACHO-PE	
ÁREA: 1.030,00 m ²	PERÍMETRO: 365,15 m	APROVAÇÃO:	
ARQUITETO: Eduarda Cavalcanti - CAU 180049-4			