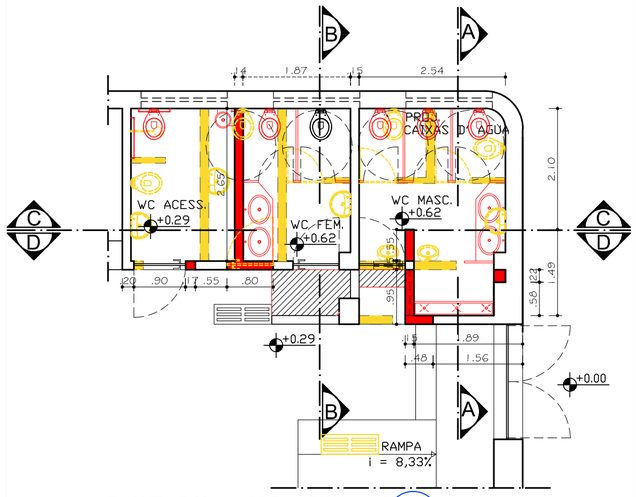

PLANTA BAIXA - OBRA - BWC
ESCALA: 1/75

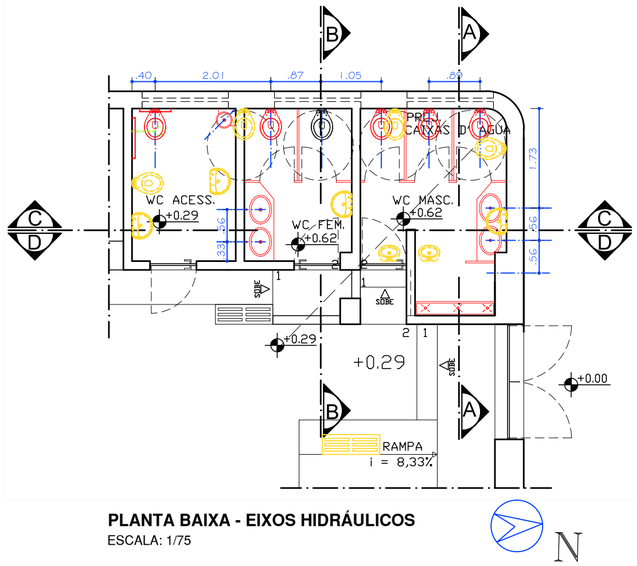

PLANTA BAIXA - EIXOS HIDRÁULICOS
ESCALA: 1/75

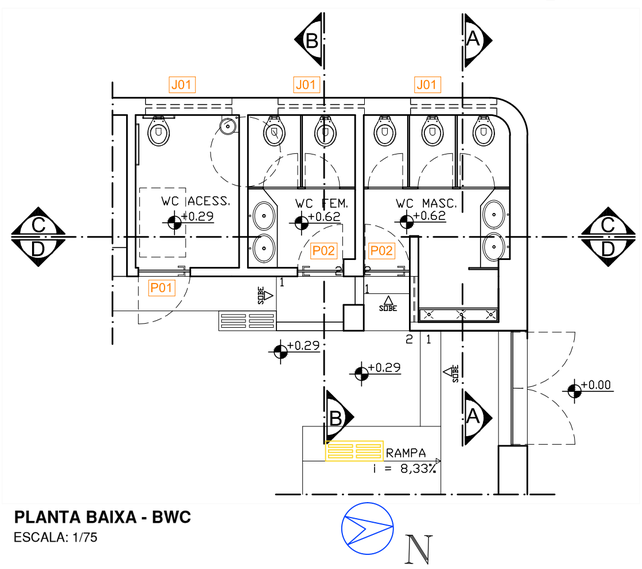

PLANTA BAIXA - BWC
ESCALA: 1/75

LEGENDA - OBRA

PAREDES EXISTENTES	
PAREDES A DEMOLIR	
PAREDES CONSTRUIR	

LEGENDA - HIDRAULICA

EIXO HIDRÁULICO	
RETIRAR PEÇA	

QUADRO DE ESQUADRIAS – PORTAS

ID	(DIMENSÕES) Largura x Altura	DESCRIÇÃO	ABERTURA	QUANTDE
P01	0,90 x 2,10	Porta de madeira acabamento pintura na cor amarelo frevo	Giro	01
P02	0,80 x 2.10	Porta de madeira acabamento pintura na cor amarelo frevo	Giro	02

QUADRO DE ESQUADRIAS – JANELAS

ID	(DIMENSÕES) Largura x Altura	DESCRIÇÃO	QUANTDE
J01	3,33 x 3,40	Cobogó de cerâmica, tipo rosquinha existente	03

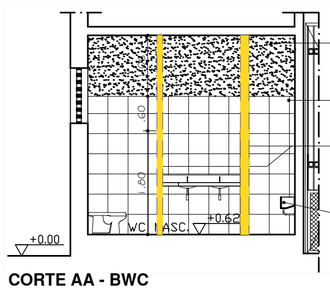

CORTE AA - BWC
ESCALA: 1/75

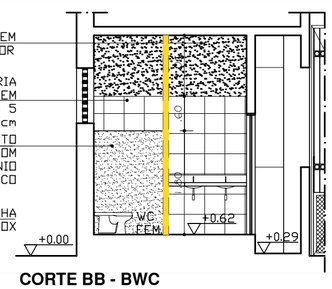

CORTE BB - BWC
ESCALA: 1/75

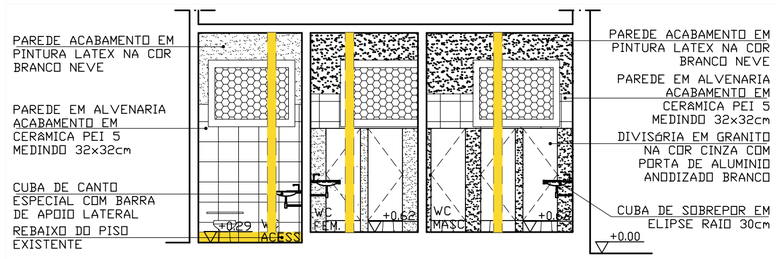

CORTE CC - BWC
ESCALA: 1/75

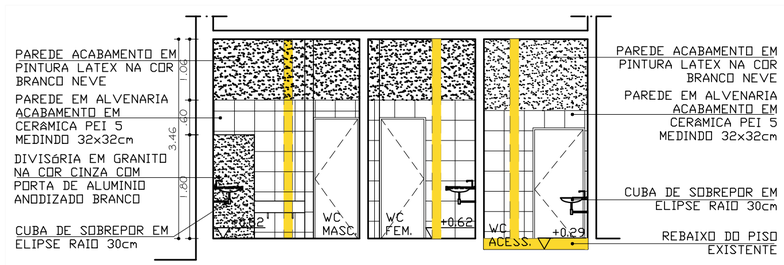

CORTE DD - BWC
ESCALA: 1/75

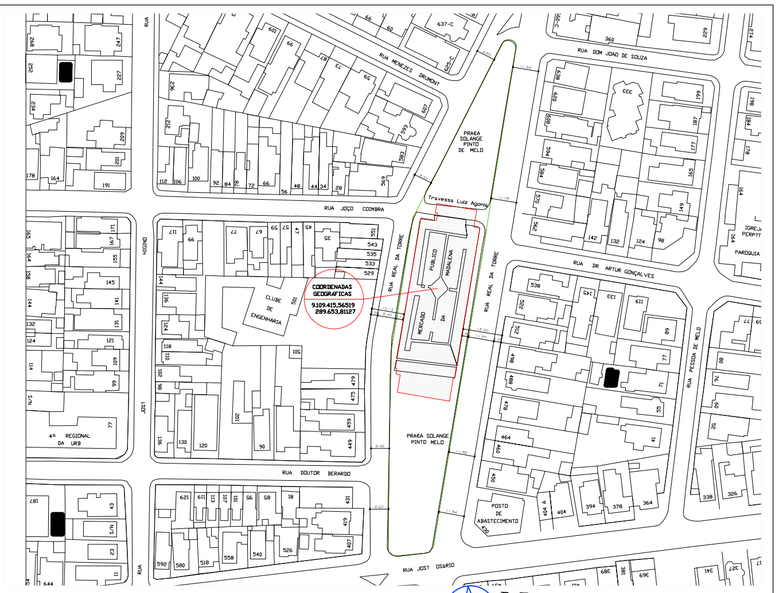

PLANTA DE SITUAÇÃO - MERCADO DA MADALENA
ESCALA: 1/2000

PROPRIETÁRIO	PREFEITURA DA CIDADE DO RECIFE
DIRETOR PRESIDENTE CSURB	LUIZ ALEXANDRE ALMEIDA
PROJETO	LÚCIA SOARES ESCOREL CAU A3768-0
PROJETO	RENATO DE MENEZES ROCHA CAU A93260-4
CONSTRUÇÃO	

PREFEITURA DA CIDADE DO RECIFE
SECRETARIA DE MOBILIDADE E CONTROLE URBANO–SEMOC
COMPANHIA DE SERVIÇOS URBANOS DO RECIFE–CSURB
CSURB COMPANHIA DE SERVIÇOS URBANOS DO RECIFE
Avenida General Mac. Arthur, 1540. Imbiribeira. Recife–PE
Tel/Fax: (81)3355.2441

OBRA
PROJETO DE REFORMA COM ACRÉSCIMO DE ÁREA NO MERCADO DA MADALENA

TÍTULO
PROJETO DE ARQUITETURA - REFORMA DOS BANHEIROS

CONTEÚDO DA PRANCHA
PLANTA BAIXA DE OBRA E EIXOS, CORTE AA, BB, CC E DD

LOCAL: RUA REAL DA TORRE, S/N, BAIRRO DA MADALENA, RECIFE-PE			PRANCHA
USO: PÚBLICO	ESCALA: INDICADAS	DATA: SETEMBRO / 2016	04/07
ZONA: ZAC MODERADA		DESENHO: RENATO MENEZES	
ARQUIVO: CSURB- MERCADO-Madalena-R15.dwg			

QUADRO DE ÁREAS:

ÁREA TOTAL DO TERRENO	2.564,39m²	ALTURA TOTAL DA EDIFICAÇÃO	6,70m
ÁREA DE CONSTRUÇÃO EXISTENTE	2.370,44m²	ÁREA DE COBERTA EXISTENTE	2.025,16m²
ÁREA DE CONSTRUÇÃO ACRÉSCIMO	0,00m²	ÁREA DE COBERTA ACRÉSCIMO	286,08m²
ÁREA TOTAL DE CONSTRUÇÃO	2.370,44m²	ÁREA TOTAL DE COBERTA	2.311,24m²