

QUADRO DE COORDENADAS


ROTEIRO PERIMÉTRICO DA ÁREA		
De	Coord. N(Y)	Coord. E(X)
P01	8137153.000	358584.250
P02	8136646.000	358580.600
P03	8136549.000	358588.710
P04	8135836.000	358593.860

Área: 1.030,00 m²

VEGETAÇÃO	ESQ	NOME POPULAR	NOME CIENTÍFICO	LEGENDA	QUANT.
	1	GRAMMA EMBENALDA	---	GM	214,47
	2	SOMBREIRO	Clusia hirsutissima	SM	07
	3	PATA DE VACA	Bauhinia forficata	PV	18
	4	BEIJO-TURCO	Impatiens walleriana	BT	49
	5	ÁRVORES EXISTENTES	---	---	22

QUADRO DE MATERIAIS EXISTENTES

MATERIAS	ESQ	NOME POPULAR	LEGENDA
	1	MURETAS DE CONCRETO	MC
	2	ÁREAS LAVADA	AL

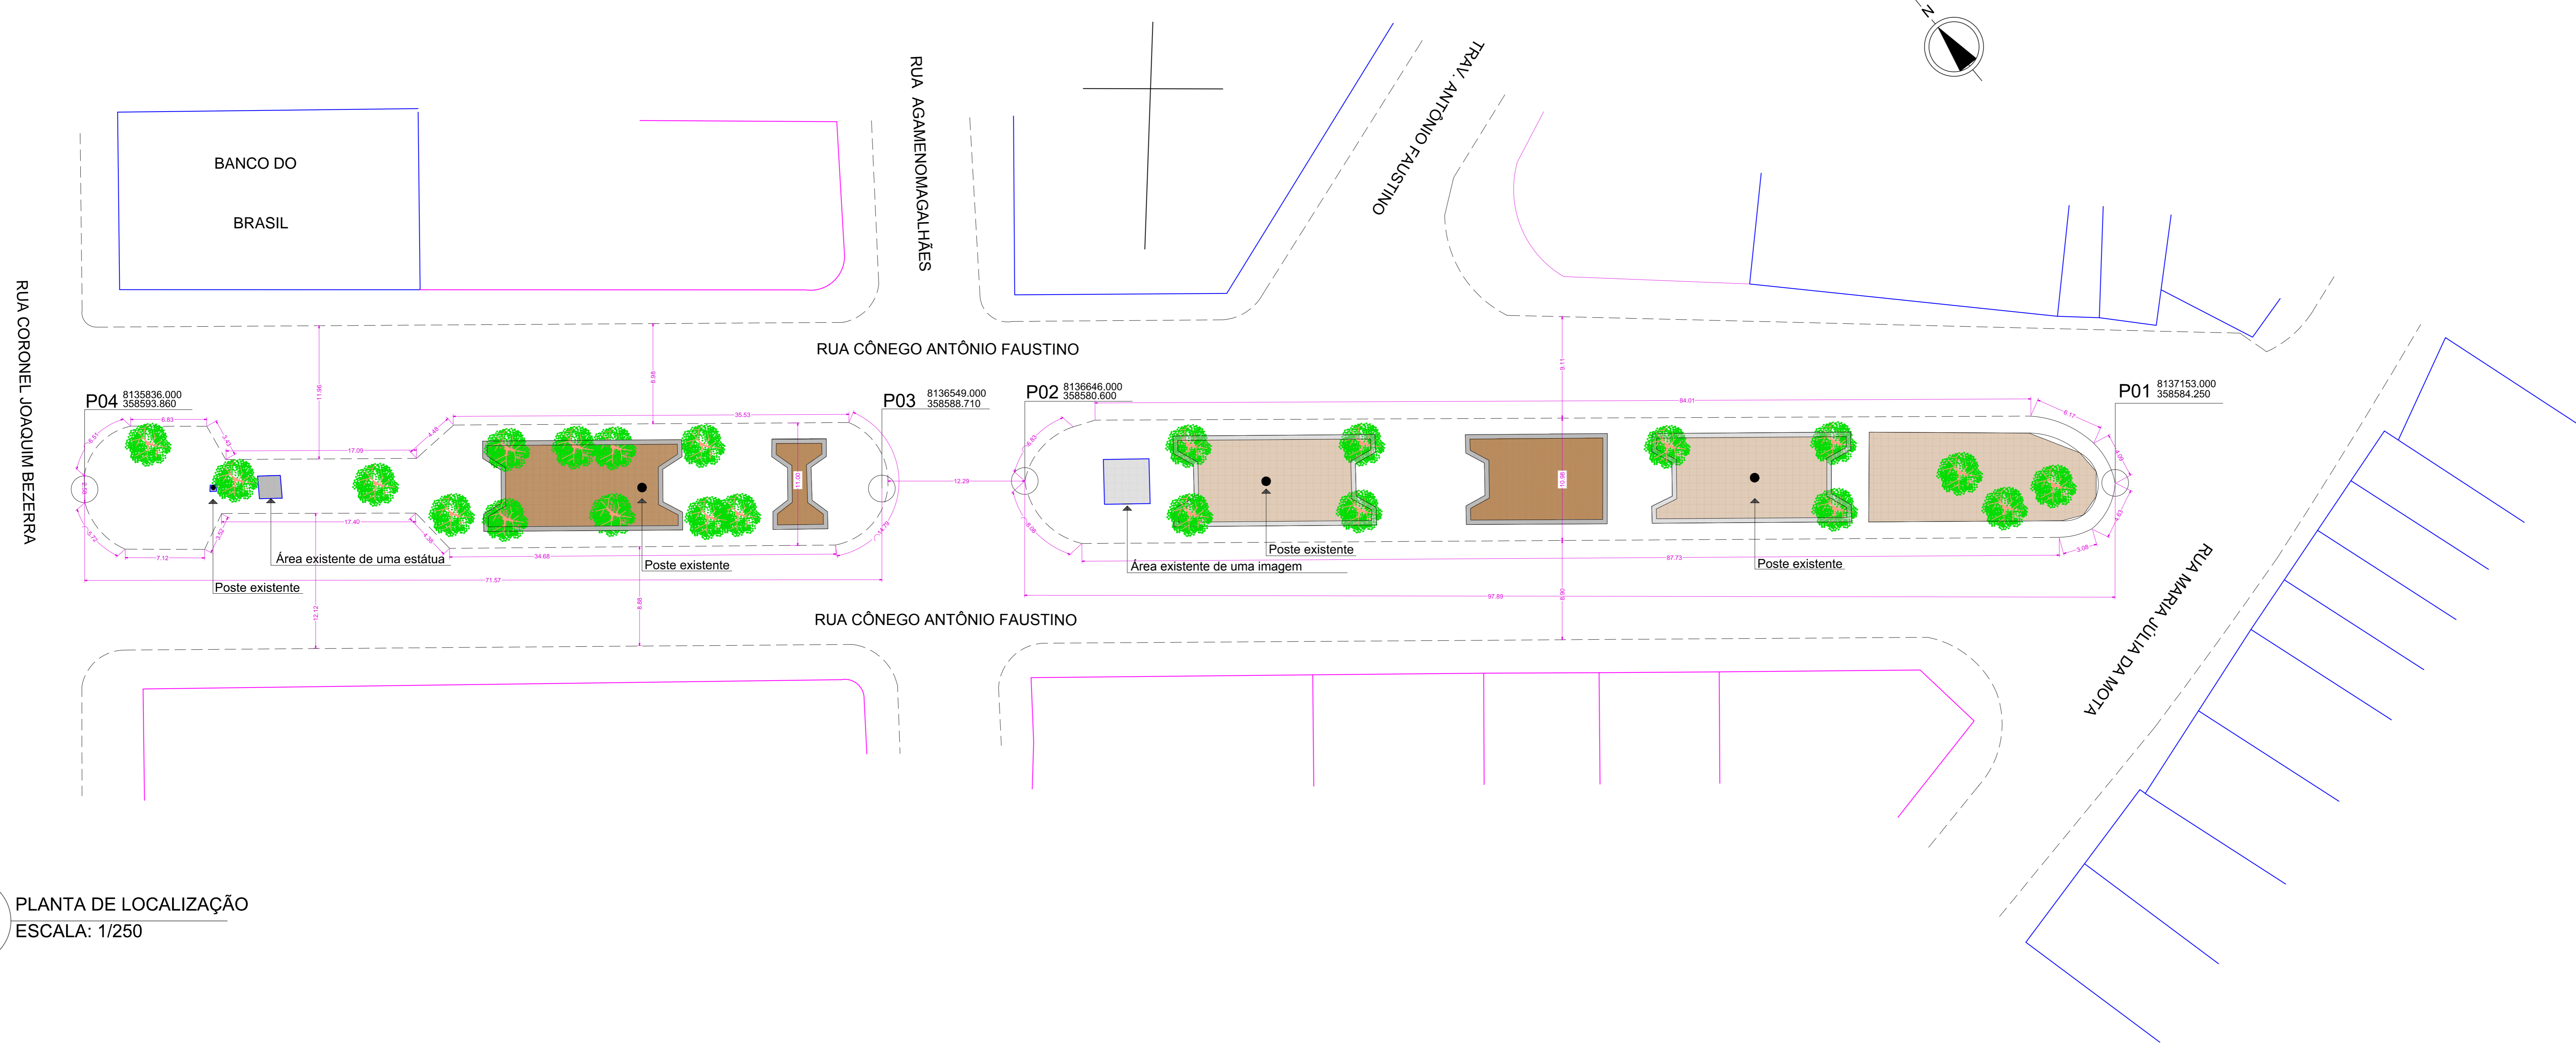

PLANTA DE LOCALIZAÇÃO
ESCALA: 1/250

PREFEITURA MUNICIPAL DE RIACHO DAS ALMAS - PE
SECRETARIA DE INFRAESTRUTURA

PROJETO: REVITALIZAÇÃO DA PRAÇA DA MATRIZ

PLANTA DE LOCALIZAÇÃO	ESCALA: 1/250
DATA: ABRIL/2017	FOLHA: 01/10
LOCAL: BARRIO CENTRO, RIACHO-PE	APROVAÇÃO:
ÁREA: 1.030,00 m²	PERÍMETRO: 365,15 m
ARQUITETO: Eduarda Cavalcanti - CAU 180049-4	